



MANGER OLGA

— INTERIOR DESIGN —




ДИЗАЙН-ПРОЕКТ

Индивидуальный проект квартиры 76 м²
по адресу: Москва, бульвар Академика
Ландау, д.1, кв.

www.manger-design.ru
+7 (916) 970-81-54
Москва, 2022


Ведомость дизайн-проекта:


1. План квартиры до перепланировки;
2. План демонтажа;
3. План монтажа;
4. Планировочное решение квартиры;
5. План расстановки мебели и оборудования;
6. План расстановки мебели и оборудования. Размеры;
7. План потолков;
8. План потолочных лепных декоров и карнизов фабрики Европласт;
9. План расположения осветительного оборудования;
10. План расположения электрооборудования;
11. План напольных покрытий;
12. План электрических теплых полов;
13. План расположения сантехнического оборудования;
14. План настенных и потолочных покрытий;
15. План расположения кондиционеров;
16. Разрезы и виды;
17. Прихожая, пом.1. Развертка стен;
18. Кухня-Гостиная, пом.2. Развертка стен;
19. Спальня, пом.3. Развертка стен;
20. Санузел совмещенный, пом.5. Развертка стен;
21. Детская, пом.6. Развертка стен;
- 22.1. Визуализация прихожей, пом.1;
- 22.2. Визуализация прихожей, пом.1;
- 23.1. Визуализация кухни-гостиной, пом.2;
- 23.2. Визуализация кухни-гостиной, пом.2;
- 24.1. Визуализация спальни, пом.3;
- 24.2. Визуализация спальни, пом.3;
25. Визуализация совмещенного санузла, пом.5;
- 26.1. Визуализация детской, пом.6;
- 26.2. Визуализация детской, пом.6;
- 27.1. Визуализация лоджии, пом.7;
- 27.2. Визуализация лоджии, пом.7.

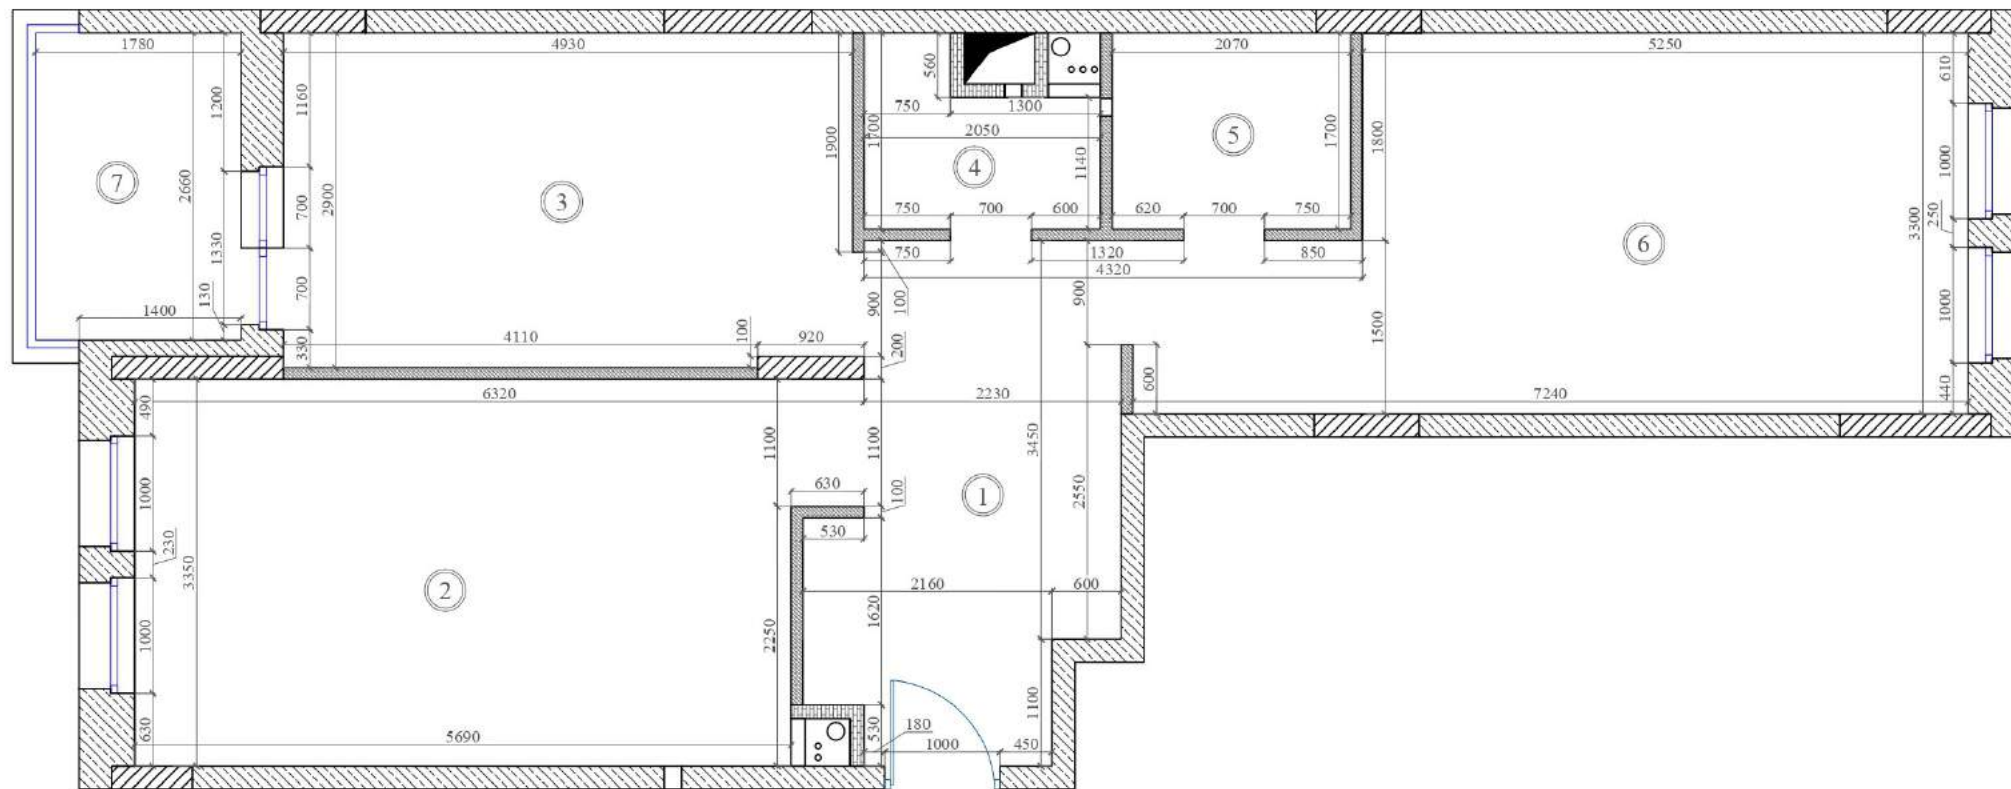

Экспликация помещений квартиры

N	Наименование	Площадь, м.кв.
1	Прихожая	10,5
2	Кухня-Гостиная	19,7
3	Спальня	14,3
4	Санузел совмещенный 1	2,8
5	Санузел совмещенный 2	3,6
6	Детская	20,4
7	Лоджия	4,7
Общая площадь квартиры		76,0

"Согласовано"		Дизайн - проект интерьера квартиры, г.Москва, бул. Академика Ландау, д.1, кв.	Стадия	Лист	Листов
Заказчик			РП	1	32
Дизайнер	Мангер О.А.	Обмерный план квартиры до перепланировки			
Дата					

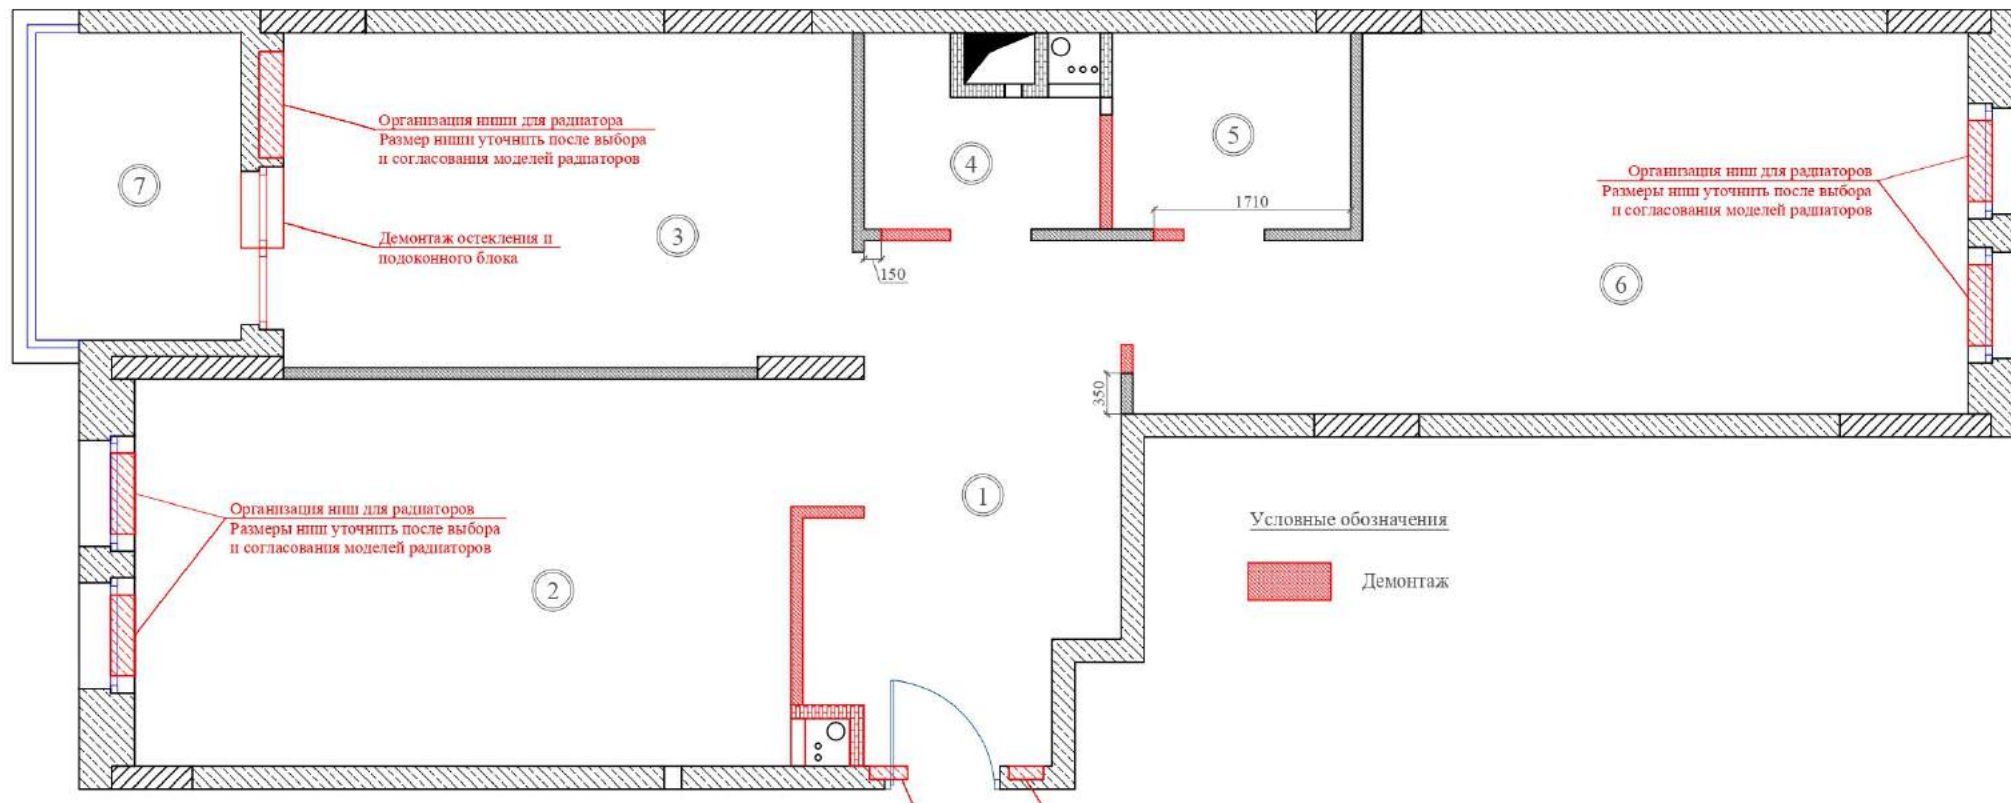

Экспликация помещений квартиры

N	Наименование	Площадь, м.кв.
1	Прихожая	10,5
2	Кухня-Гостиная	19,7
3	Спальня	14,3
4	Санузел совмещенный 1	2,8
5	Санузел совмещенный 2	3,6
6	Детская	20,4
7	Лоджия	4,7
Общая площадь квартиры		76,0


Организация ниши для электрошита
 Расстояние от ч.п. до низа шита д.б. не менее 1700мм,
 см. лист 17 "Прихожая, пом.1. Развертка стен".
 Размер шита согласовать с электриком,
 при этом учитывать ширину простенка!

Организация ниши для слаботочного шита над входной дверью,
 см. лист 17 "Прихожая, пом.1. Развертка стен".
 Размер и привязку шита согласовать с электриком

ПРИМЕЧАНИЯ:

1. При организации ниши для радиаторов, учитывать толщину утепления ниш;
2. Размеры и допустимую мощность радиаторов отопления уточнить у УК, требуется согласование проектной организации и эксплуатирующей организации.

"Согласовано"		Дизайн - проект интерьера квартиры, г.Москва, бул. Академика Ландау, д.1, кв.	Стадия	Лист	Листов
Заказчик			РП	2	32
Дизайнер	Мангер О.А.				
Дата		План демонтажа			

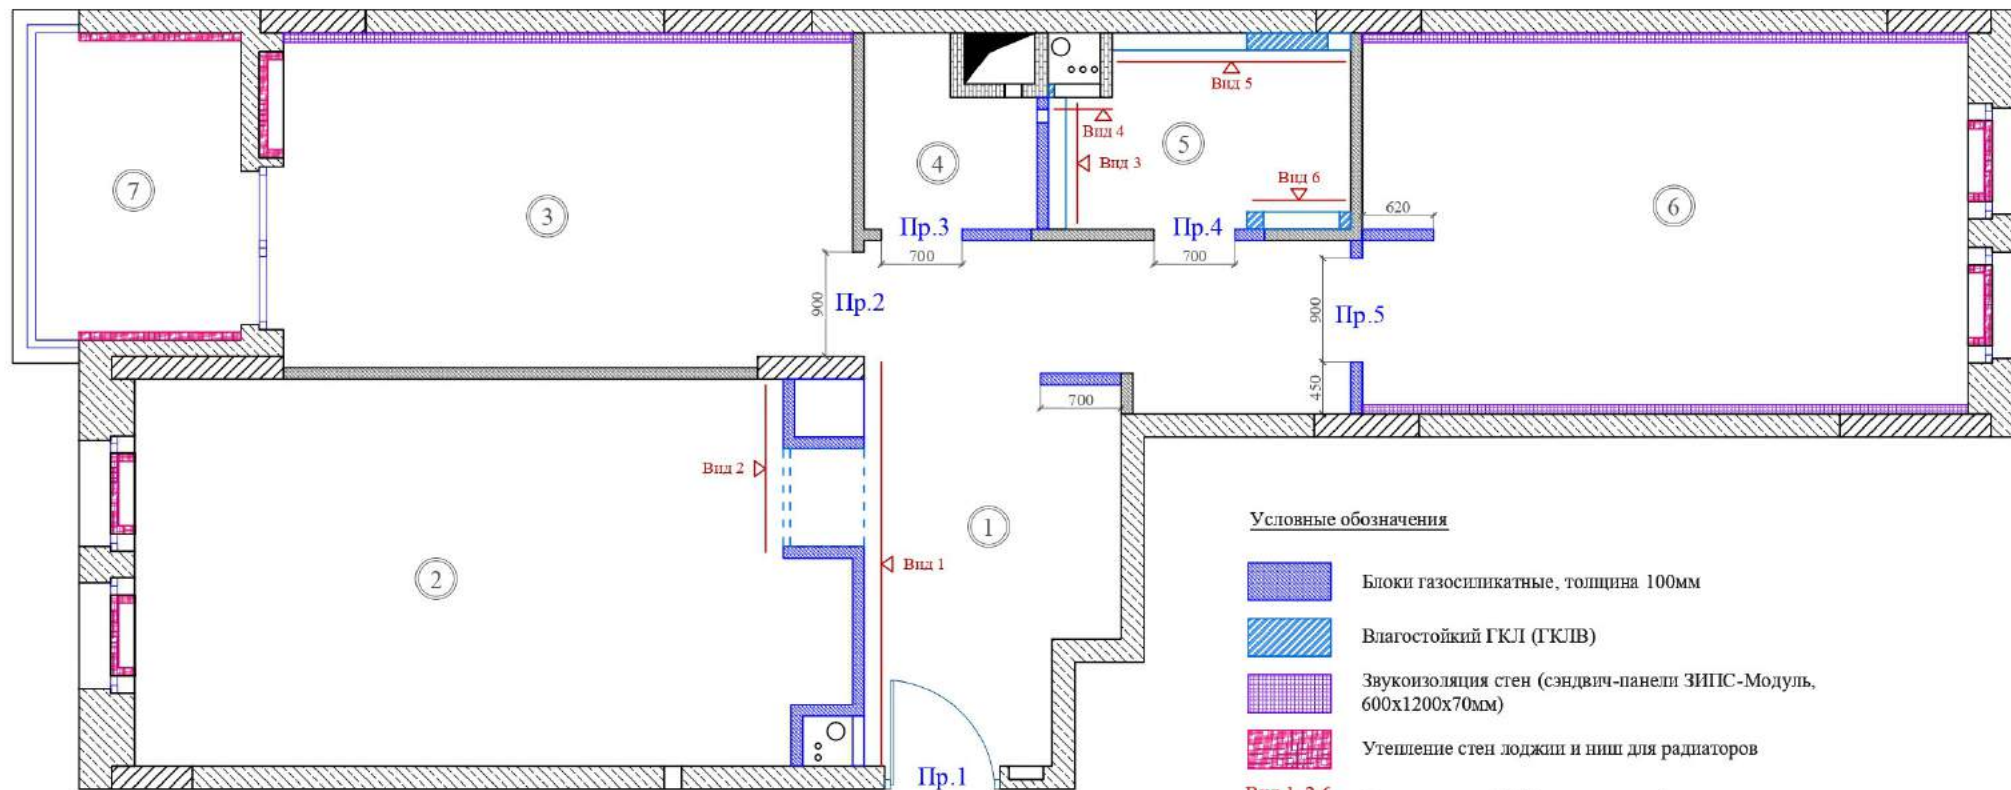

Условные обозначения

- Блоки газосиликатные, толщина 100мм
 - Влагостойкий ГКЛ (ГКЛВ)
 - Звукоизоляция стен (сэндвич-панели ЗИПС-Модуль, 600x1200x70мм)
 - Утепление стен лоджии и ниш для радиаторов
 - Вид 1, 2-6
- Виды, см. лист 16 "Разрезы и виды"


Экспликация помещений квартиры

N	Наименование	Площадь, м.кв.
1	Прихожая	13,1
2	Кухня-Гостиная	19,9
3	Спальня	13,9
4	Кладовка-Постирочная	2,2
5	Санузел совмещенный	3,7
6	Детская	16,5
7	Лоджия	4,5
Общая площадь квартиры		73,8

Спецификация дверей


N. проема	Наименование	Размер по полотну	Рекомендуемый проем от чистого пола
Пр.1	Прихожая	900x2000мм	1000 x 2070 мм
Пр.2	Спальня	800x2000мм	900 x 2070 мм
Пр.3	Кладовая	600x2000мм	700 x 2070 мм
Пр.4	Санузел	600x2000мм	700 x 2070 мм
Пр.5	Детская	800x2000мм	900 x 2070 мм


"Согласовано"		Дизайн - проект интерьера квартиры, г.Москва, бул. Академика Ландау, д.1, кв.	Стадия	Лист	Листов
Заказчик			РП	3	32
Дизайнер	Мангер О.А.				
Дата		План монтажа			

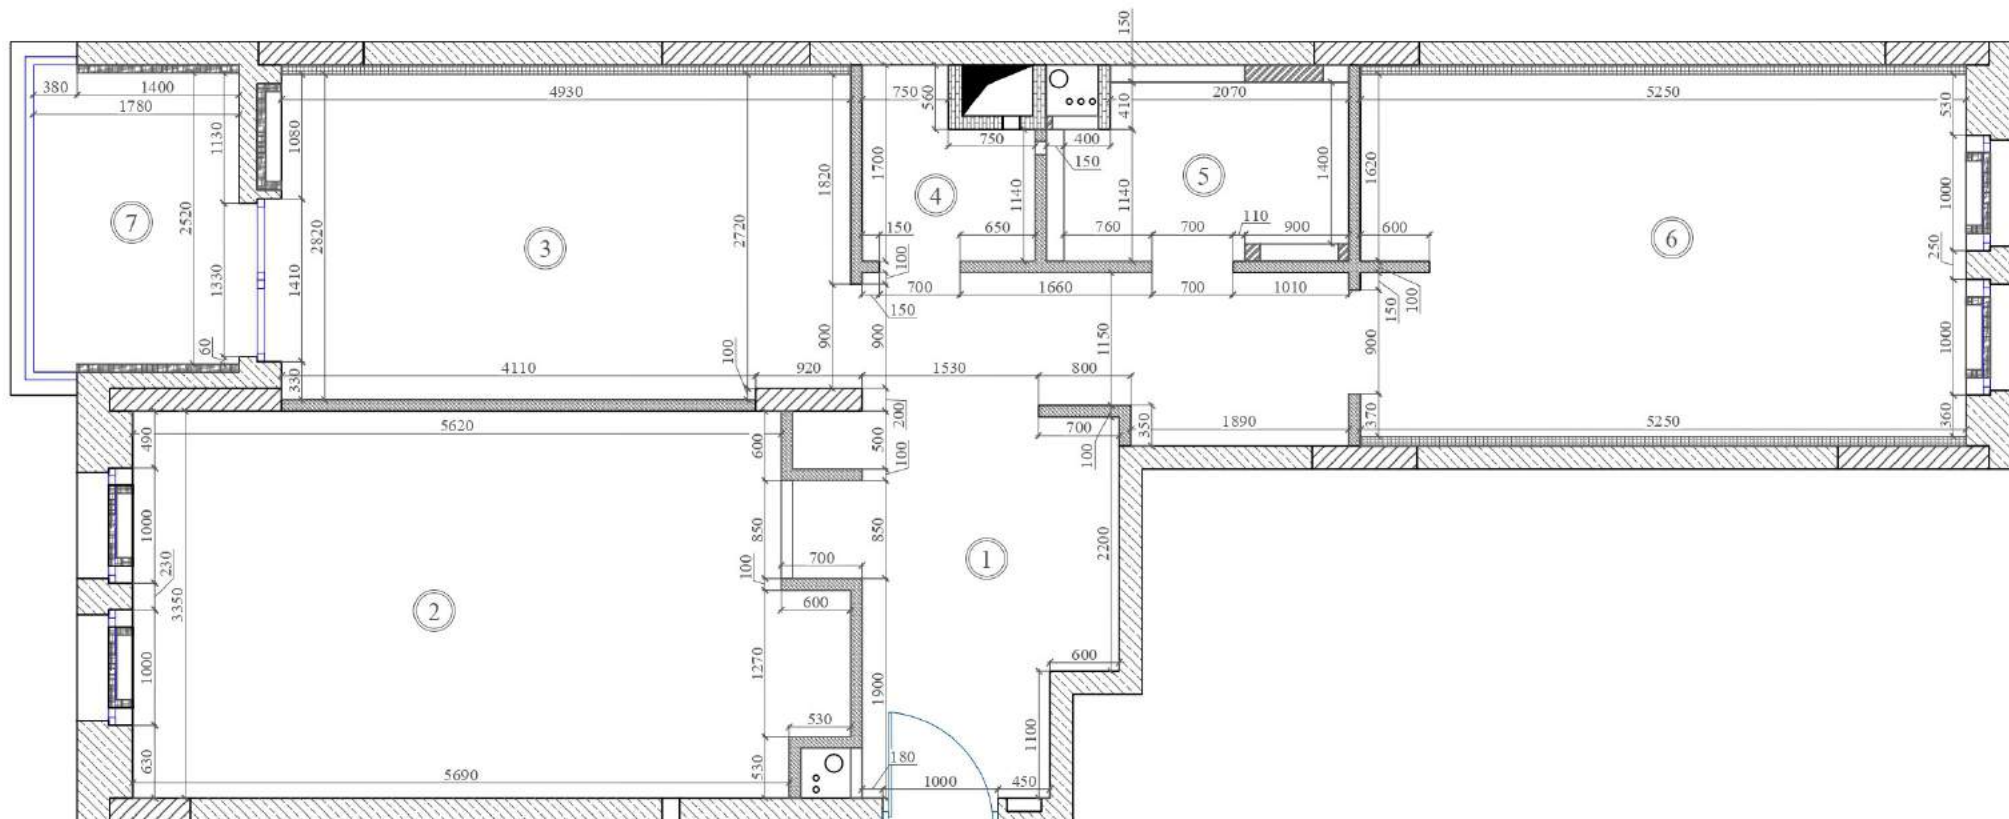

Экспликация помещений квартиры

N	Наименование	Площадь, м.кв.
1	Прихожая	13,1
2	Кухня-Гостиная	19,9
3	Спальня	13,9
4	Кладовка-Постирочная	2,2
5	Санузел совмещенный	3,7
6	Детская	16,5
7	Лоджия	4,5
Общая площадь квартиры		73,8

"Согласовано"		Дизайн - проект интерьера квартиры, г.Москва, бул. Академика Ландау, д.1, кв.	Стадия	Лист	Листов
Заказчик			РП	4	32
Дизайнер	Мангер О.А.	Планировочное решение квартиры			
Дата					

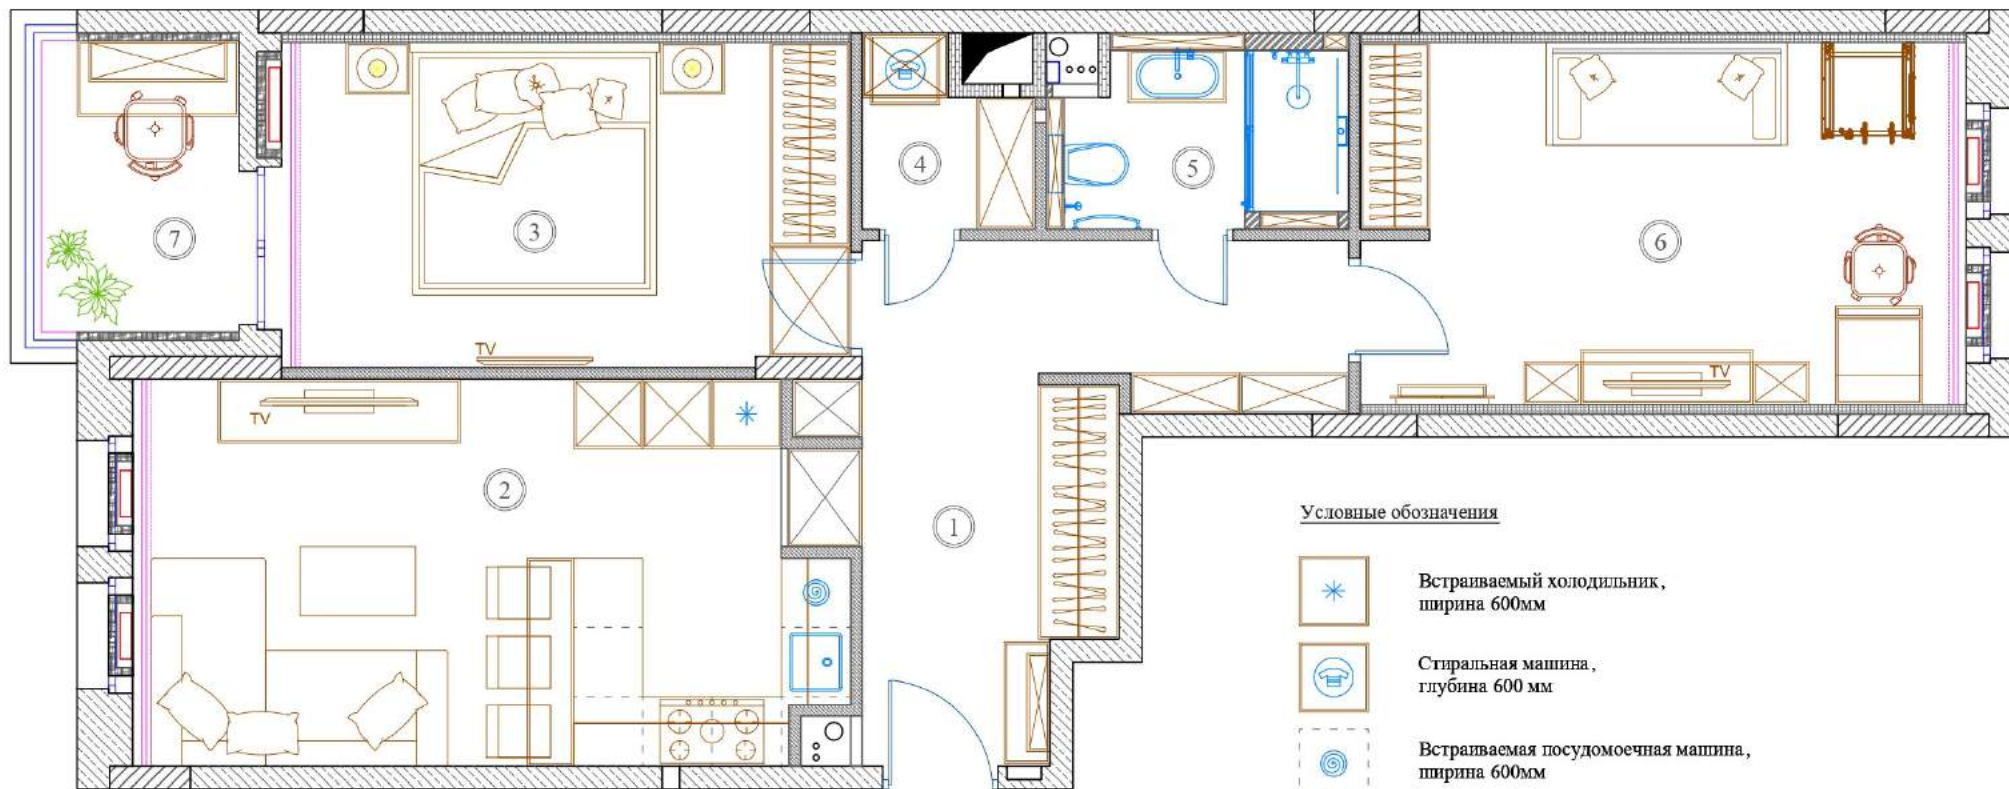


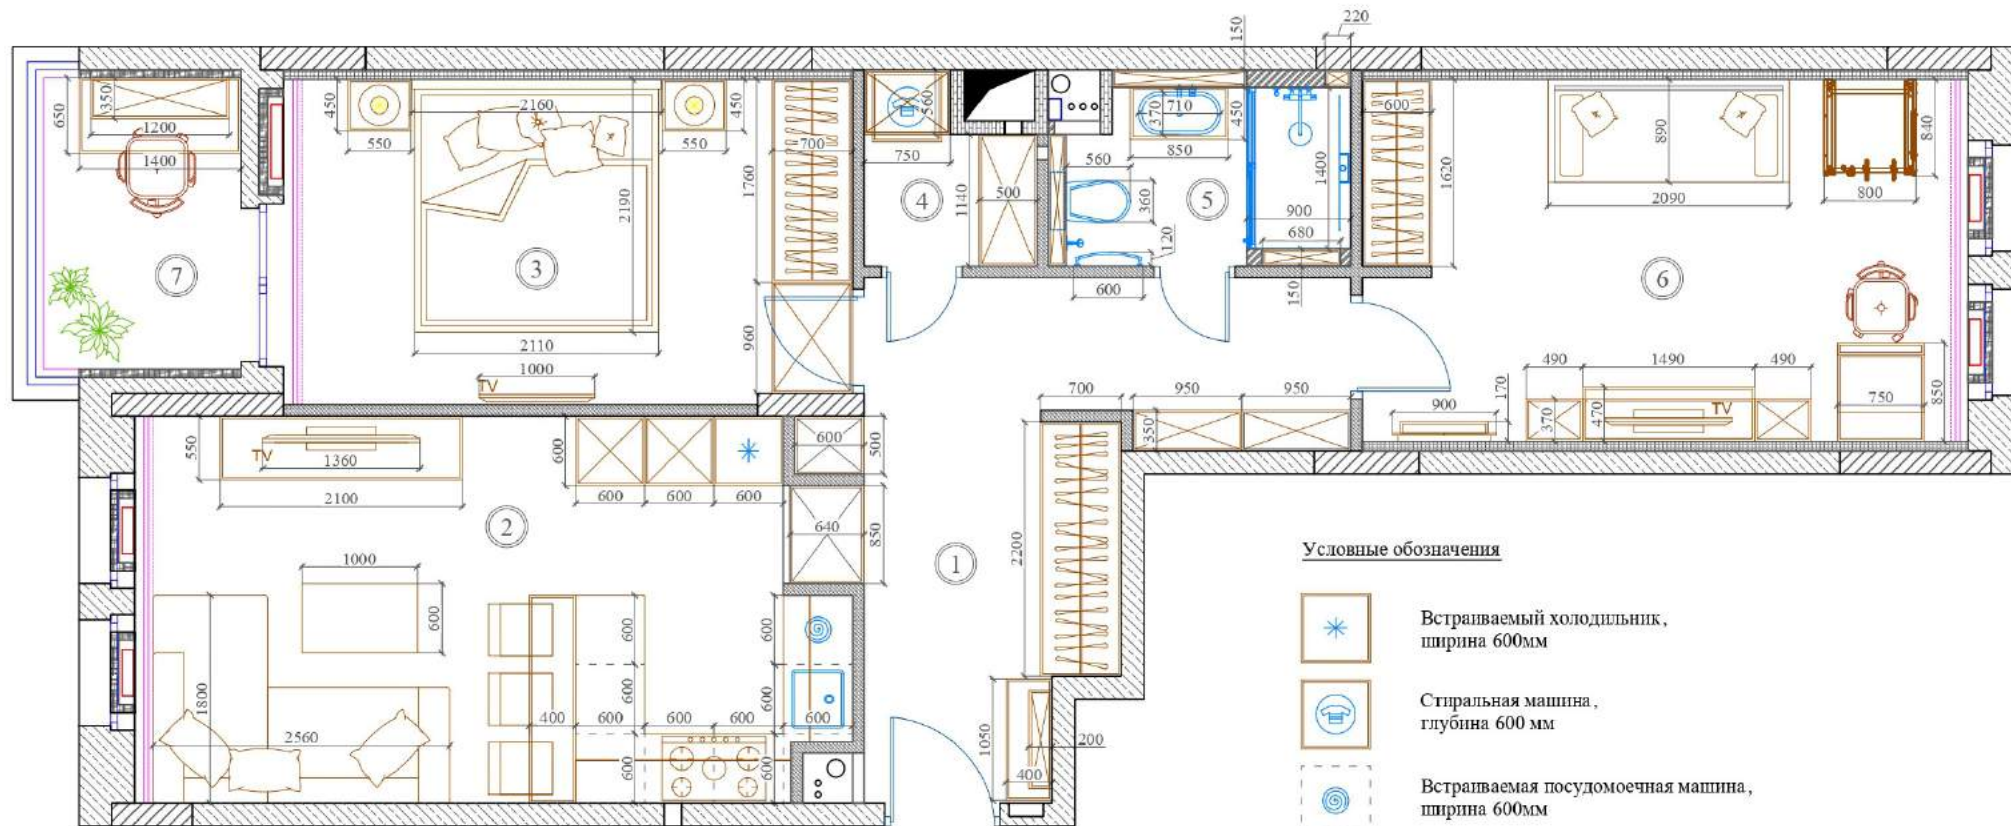
Условные обозначения

-  Встраиваемый холодильник, ширина 600мм
-  Стиральная машина, глубина 600 мм
-  Встраиваемая посудомоечная машина, ширина 600мм
-  Стеллаж, полки, шкаф с полками, витрина
-  Радиатор отопления
-  Шторы

Экспликация помещений квартиры

N	Наименование	Площадь, м.кв.
1	Прихожая	13,1
2	Кухня-Гостиная	19,9
3	Спальня	13,9
4	Кладовка-Постирочная	2,2
5	Санузел совмещенный	3,7
6	Детская	16,5
7	Лоджия	4,5
Общая площадь квартиры		73,8

"Согласовано"		Дизайн - проект интерьера квартиры, г.Москва, бул. Академика Ландау, д.1, кв.	Стадия	Лист	Листов
Заказчик			РП	5	32
Дизайнер	Мангер О.А.	План расстановки мебели и оборудования			
Дата					



Экспликация помещений квартиры

N	Наименование	Площадь, м.кв.
1	Прихожая	13,1
2	Кухня-Гостиная	19,9
3	Спальня	13,9
4	Кладовка-Постирочная	2,2
5	Санузел совмещенный	3,7
6	Детская	16,5
7	Лоджия	4,5
Общая площадь квартиры		73,8

Условные обозначения

- Встраиваемый холодильник, ширина 600мм
- Стиральная машина, глубина 600 мм
- Встраиваемая посудомоечная машина, ширина 600мм
- Стеллаж, полки, шкаф с полками, витрина
- Радиатор отопления
- Шторы

ПРИМЕЧАНИЕ:

Уточнить размеры после чистовой отделки!

"Согласовано"		Дизайн - проект интерьера квартиры, г.Москва, бул. Академика Ландау, д.1, кв.	Стадия	Лист	Листов
Заказчик			План расстановки мебели и оборудования. Размеры	РП	6
Дизайнер	Мангер О.А.				
Дата					

За подвесным потолком проложить трубу
вентиляции (d=120мм) для вытяжных вентиляторов



Условные обозначения

-  Плита перекрытия после выравнивания и покраски
-  ГКЛ
-  Влагостойкий ГКЛ (ГКЛВ)
-  Утепление потолка + ГКЛВ


Закладная за подвесным потолком
(для потолочного карниза для штор)

Разрыв в закладной для трассы кондиционера

Экспликация помещений квартиры


N	Наименование	Площадь, м.кв.
1	Прихожая	13,1
2	Кухня-Гостиная	19,9
3	Спальня	13,9
4	Кладовка-Постирочная	2,2
5	Санузел совмещенный	3,7
6	Детская	16,5
7	Лоджия	4,5
Общая площадь квартиры		73,8


Карман для светодиодной ленты

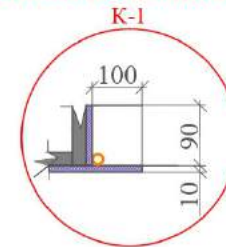

ПРИМЕЧАНИЕ:

За отметку 0.000 - принята отметка от чистого пола до плит перекрытия после их выравнивания относительно чистого пола

"Согласовано"		Дизайн - проект интерьера квартиры, г.Москва, бул. Академика Ландау, д.1, кв.	Стадия	Лист	Листов
Заказчик			План потолков	РП	7
Дизайнер	Мангер О.А.				
Дата					

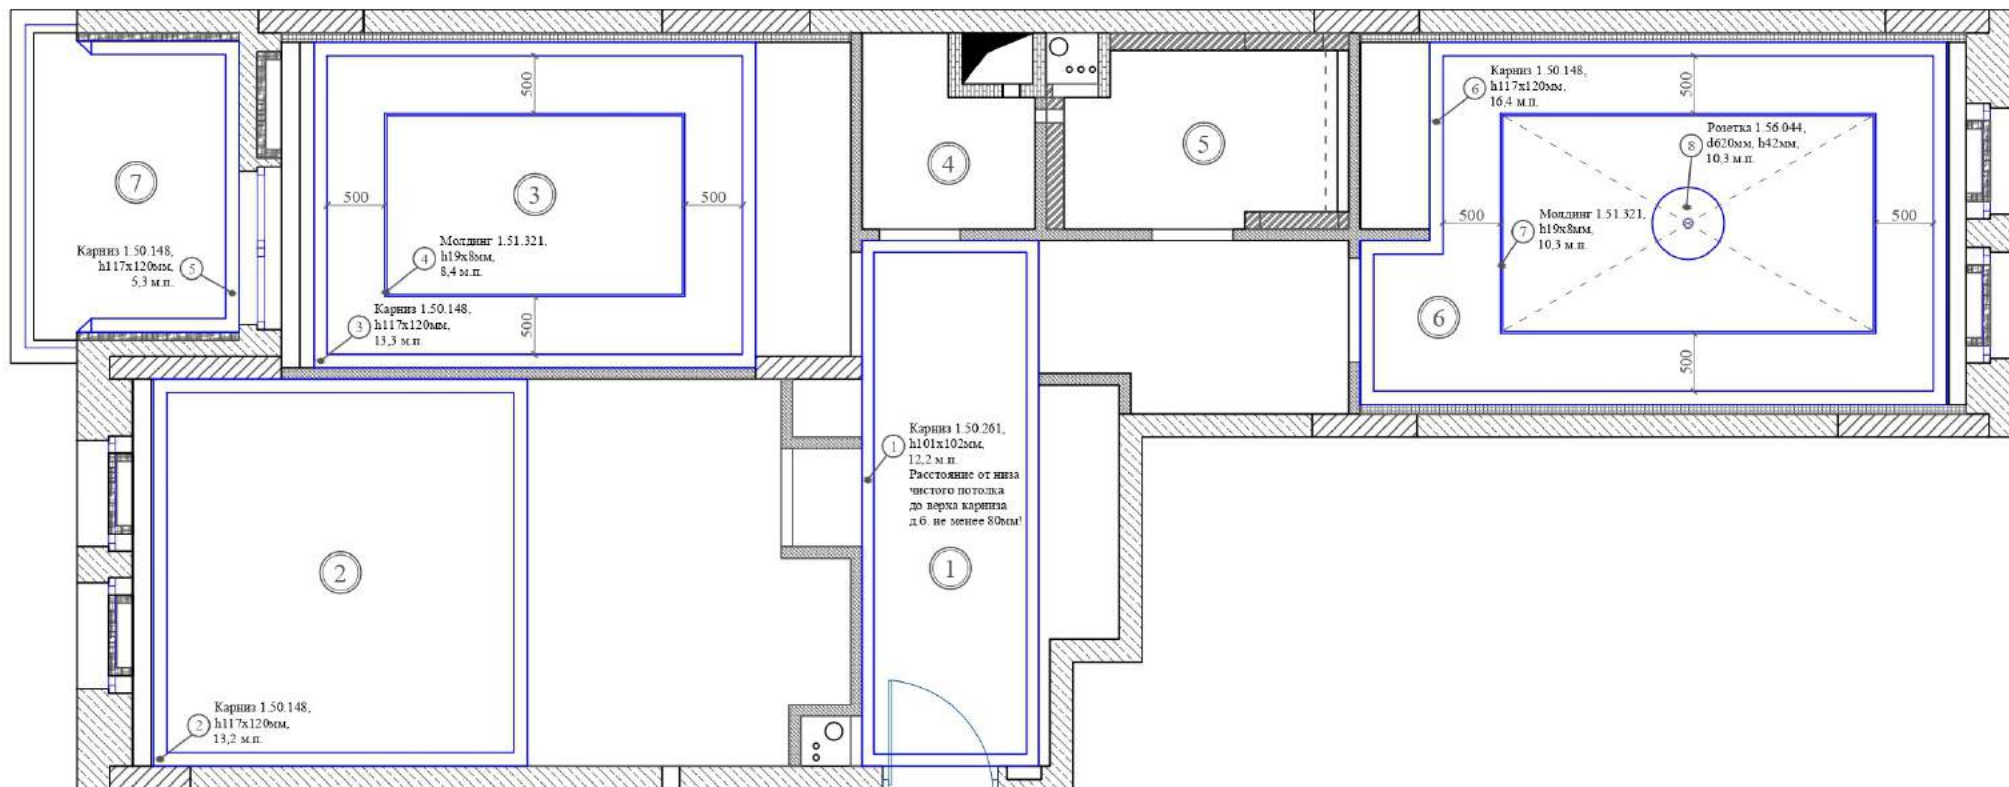


Экспликация помещений квартиры

N	Наименование	Площадь, м.кв.
1	Прихожая	13,1
2	Кухня-Гостиная	19,9
3	Спальня	13,9
4	Кладовка-Постирочная	2,2
5	Санузел совмещенный	3,7
6	Детская	16,5
7	Лоджия	4,5
Общая площадь квартиры		73,8

ПРИМЕЧАНИЕ:

Расположение лепных декоров на стенах см. развертки стен, листы 17-21

"Согласовано"		Дизайн - проект интерьера квартиры, г.Москва, бул. Академика Ландау, д.1, кв.	Стадия	Лист	Листов
Заказчик			План потолочных лепных декоров и карнизов фабрики Европласт	РП	8
Дизайнер	Мангер О.А.				
Дата					

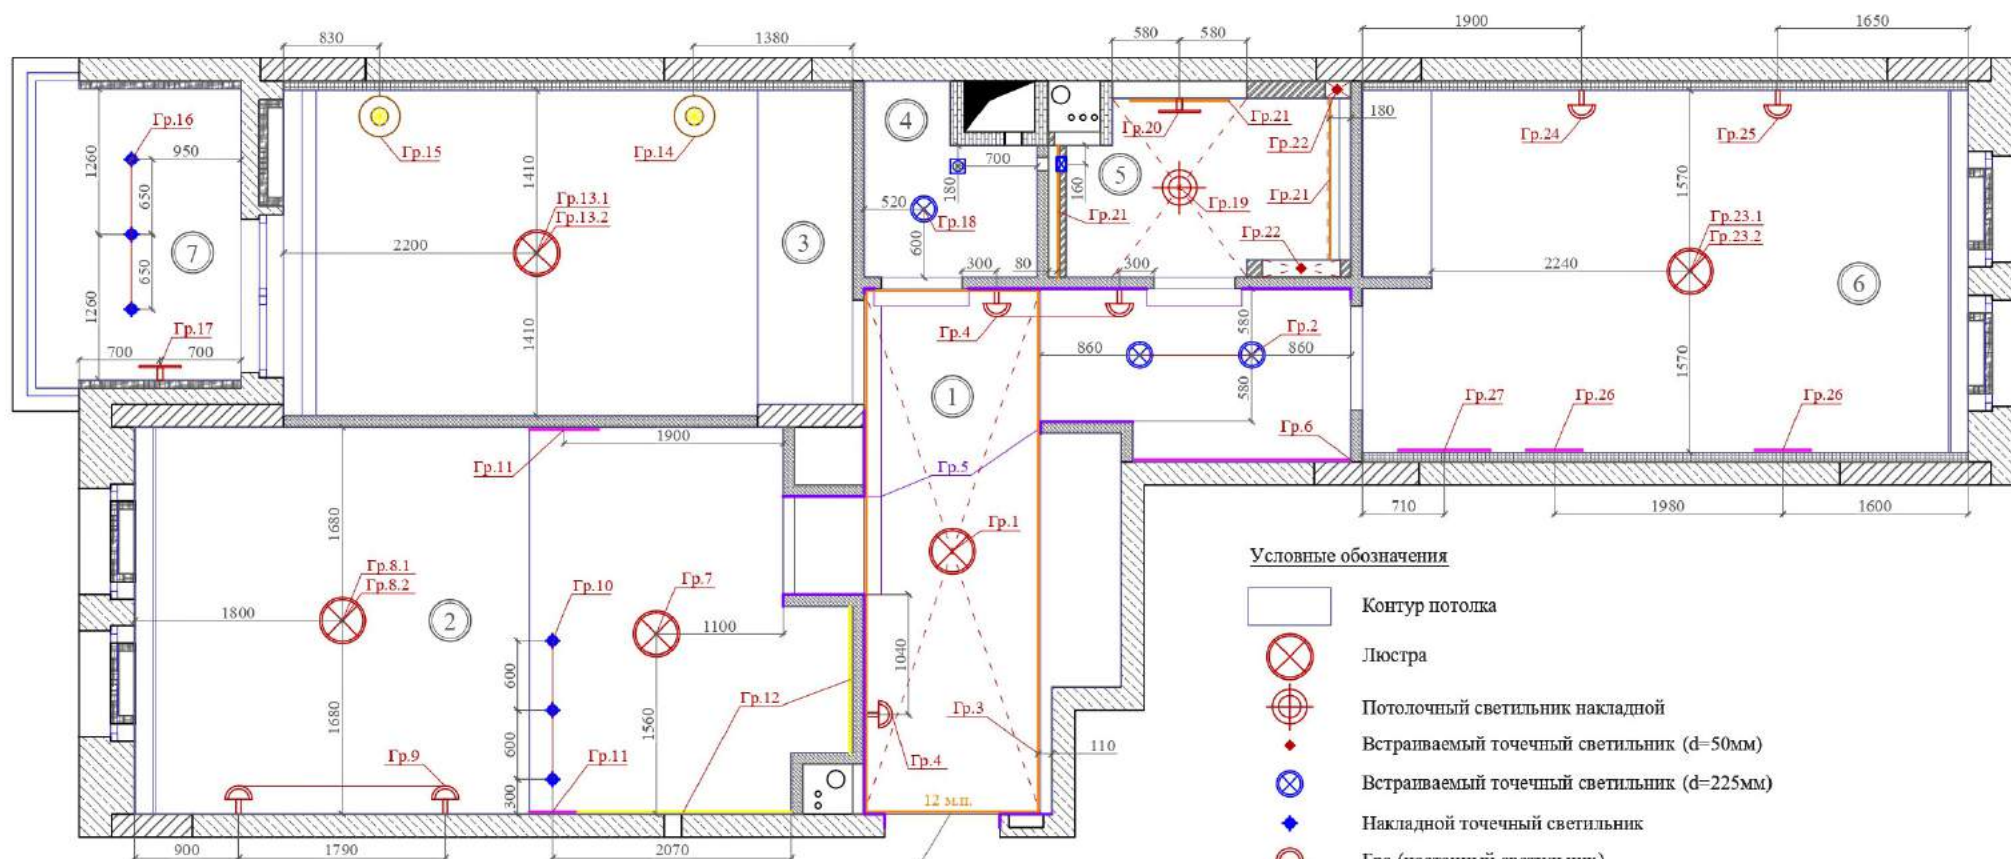

Условные обозначения

- Контур потолка
- Люстра
- Потолочный светильник накладной
- Встраиваемый точечный светильник (d=50мм)
- Встраиваемый точечный светильник (d=225мм)
- Накладной точечный светильник
- Бра (настенный светильник)
- Подсветка зеркала, картины
- Настольный светильник
- Подсветка потолка и низа тумбы под раковину (светодиодная лента)
- Подсветка кухонной столешницы (светодиодная лента)
- Подсветка витрины (шкафа)
- Подсветка шпинтуса
- Вытяжной вентилятор (встроенный в потолок)
- Вытяжной вентилятор (встроенный в стену)

Экспликация помещений квартиры

N	Наименование	Площадь, м.кв.
1	Прихожая	13,1
2	Кухня-Гостиная	19,9
3	Спальня	13,9
4	Кладовка-Постирочная	2,2
5	Санузел совмещенный	3,7
6	Детская	16,5
7	Лоджия	4,5
Общая площадь квартиры		73,8


Светодиодная лента длиной более 5 м.п.!\nНеобходимо использовать схему с двумя блоками питания.



ПРИМЕЧАНИЯ:

1. Высоту выводов для настенных светильников см. лист 10 "План расположения электрооборудования."
2. Количество и место выводов для подсветки шпинтуса в Прихожей (пом.1) уточнить у электрика!

"Согласовано"		Дизайн - проект интерьера квартиры, г.Москва, бул. Академика Ландау, д.1, кв.	Стадия	Лист	Листов
Заказчик			План расположения осветительного оборудования	РП	9
Дизайнер	Мангер О.А.				
Дата					

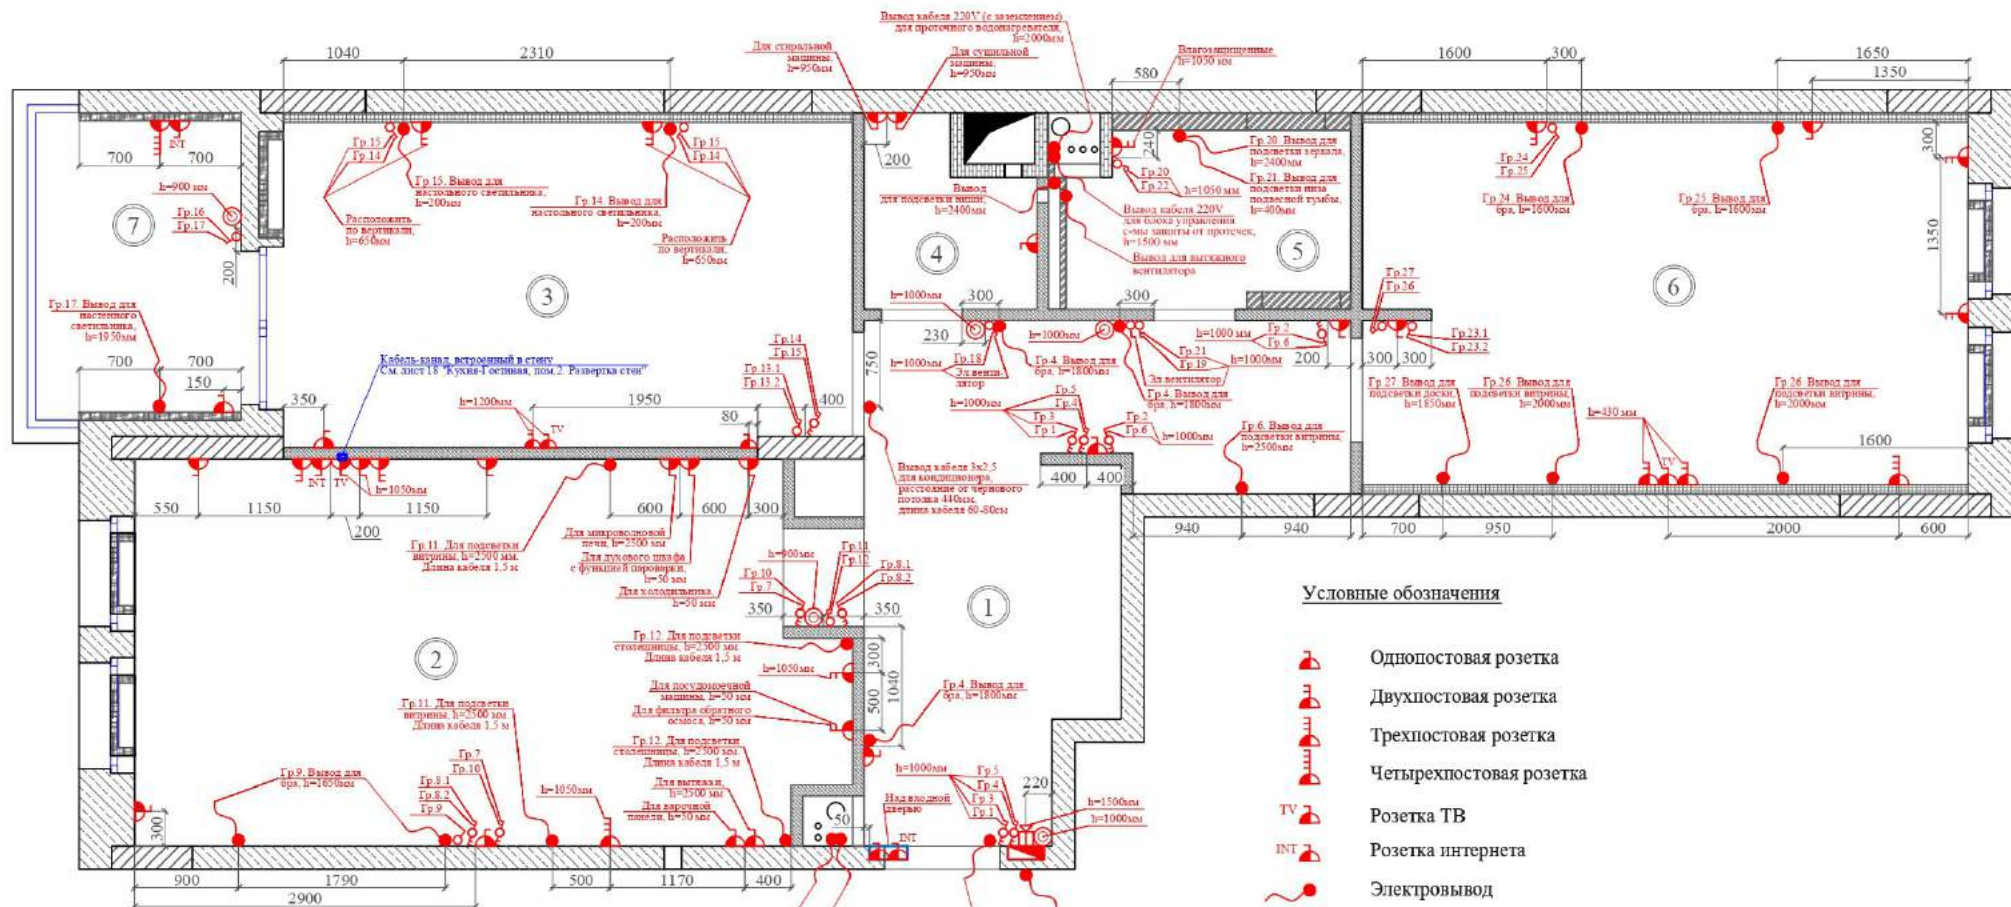

Условные обозначения

- Однопостовая розетка
- Двухпостовая розетка
- Трехпостовая розетка
- Четырехпостовая розетка
- Розетка ТВ
- Розетка интернета
- Электровывод
- Электрощит
- Домофон
- Регулятор электрического теплого пола
- Слаботочный щит


Экспликация помещений квартиры

N	Наименование	Площадь, м.кв.
1	Прихожая	13,1
2	Кухня-Гостиная	19,9
3	Спальня	13,9
4	Кладовка-Постирочная	2,2
5	Санузел совмещенный	3,7
6	Детская	16,5
7	Лоджия	4,5
Общая площадь квартиры		73,8


ПРИМЕЧАНИЯ:

1. Необозначенные по высоте выключатели и переключатели разместить на высоте 900 мм от уровня ч.п.;
2. Необозначенные розетки разместить на высоте 200мм от уровня ч. п.;
3. Место вывода электрики для кондиционера согласовать с подрядчиком по кондиционерам;
4. Для лучшего понимания расположения электрооборудования см. листы 17 - 21 "Развертка стен";
5. Все высоты даны от уровня чистого пола.

"Согласовано"		Дизайн - проект интерьера квартиры, г.Москва, бул. Академика Ландау, д.1, кв.	Стадия	Лист	Листов
Заказчик			План расположения электрооборудования	РП	10
Дизайнер	Мангер О.А.	MANGER OLGA — INTERIOR DESIGN —			
Дата					

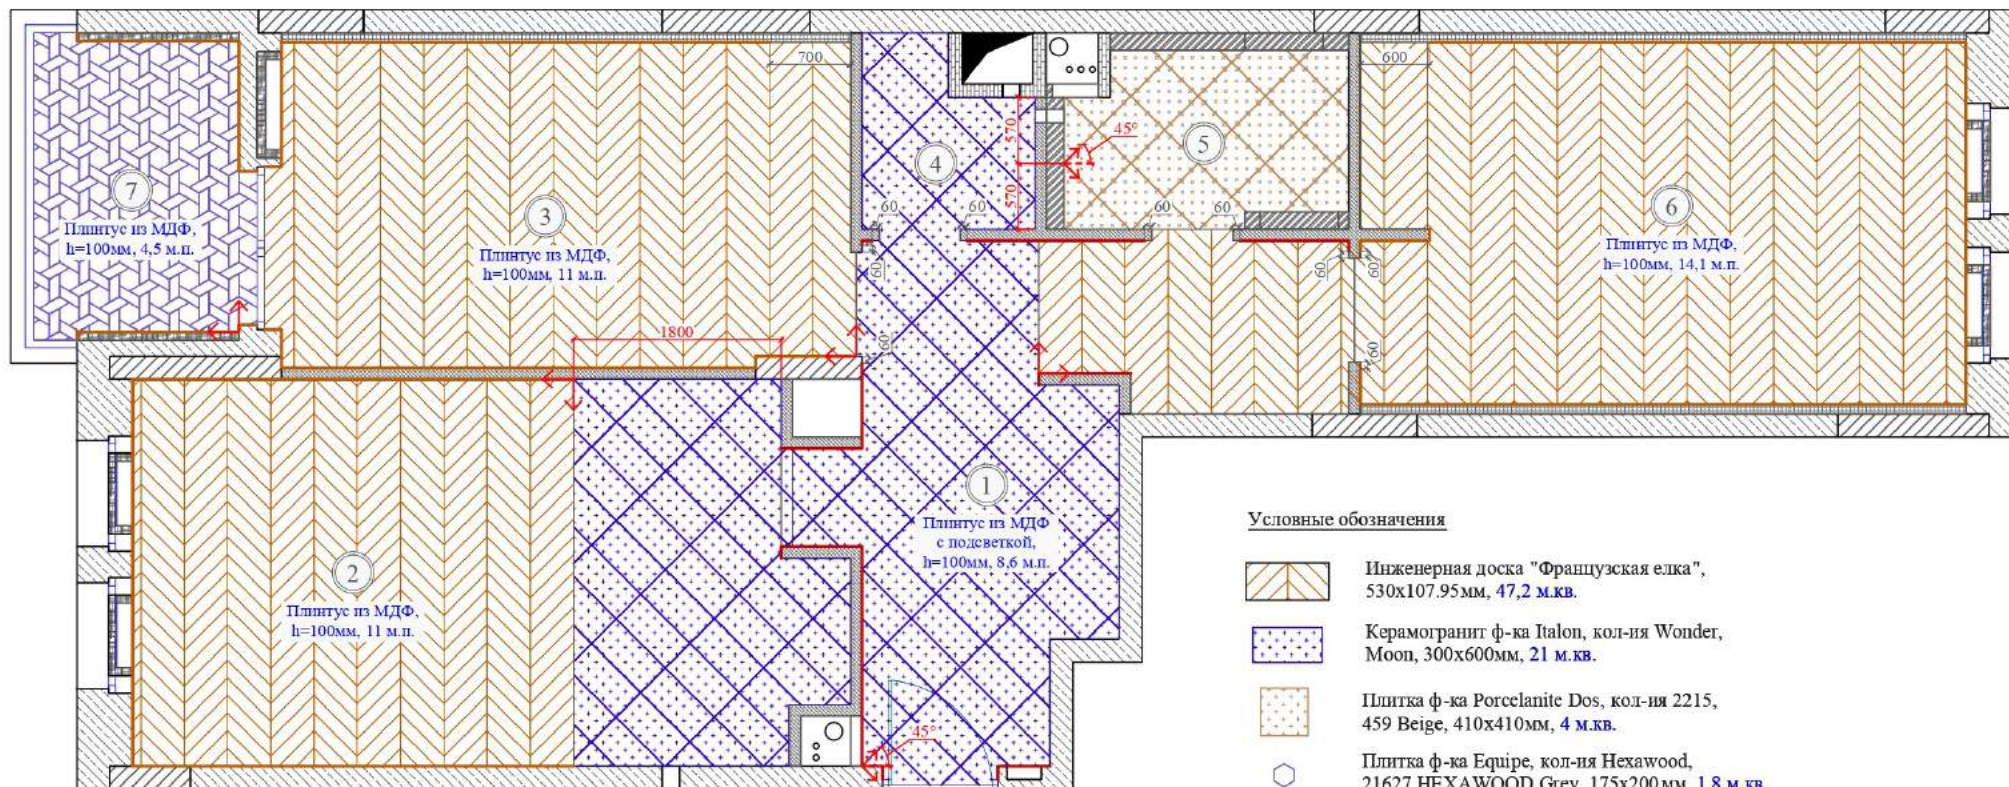

Условные обозначения


-  Инженерная доска "Французская елка", 530x107.95мм, 47,2 м.кв.
-  Керамогранит ф-ка Italon, кол-ия Wonder, Мооп, 300x600мм, 21 м.кв.
-  Плитка ф-ка Porcelanite Dos, кол-ия 2215, 459 Beige, 410x410мм, 4 м.кв.
-  Плитка ф-ка Equipe, кол-ия Hexawood, 21627 HEXAWOOD Grey, 175x200мм, 1,8 м.кв.
-  Плитка ф-ка Equipe, кол-ия Hexawood, 21654 HEXAWOOD Chevron Grey Right, 90x200мм, 3,4 м.кв.
-  Плинтус из МДФ, высота 100мм
-  Плинтус из МДФ с подсветкой, высота 100мм
-  Начало раскладки плитки, инженерной доски


Экспликация помещений квартиры

N	Наименование	Площадь, м.кв.
1	Прихожая	13,1
2	Кухня-Гостиная	19,9
3	Спальня	13,9
4	Кладовка-Постирочная	2,2
5	Санузел совмещенный	3,7
6	Детская	16,5
7	Лоджия	4,5
Общая площадь квартиры		73,8

ПРИМЕЧАНИЯ:

1. Уровень чистового пола в пом.5 должен быть на 15-20мм ниже чистового пола в пом.1;
2. Объемы напольных покрытий даны без запаса!

"Согласовано"		Дизайн - проект интерьера квартиры, г.Москва, бул. Академика Ландау, д.1, кв.	Стадия	Лист	Листов
Заказчик	Дизайнер		РП	11	32
Дата	Мангер О.А.	План напольных покрытий	 MANGER OLGA INTERIOR DESIGN		

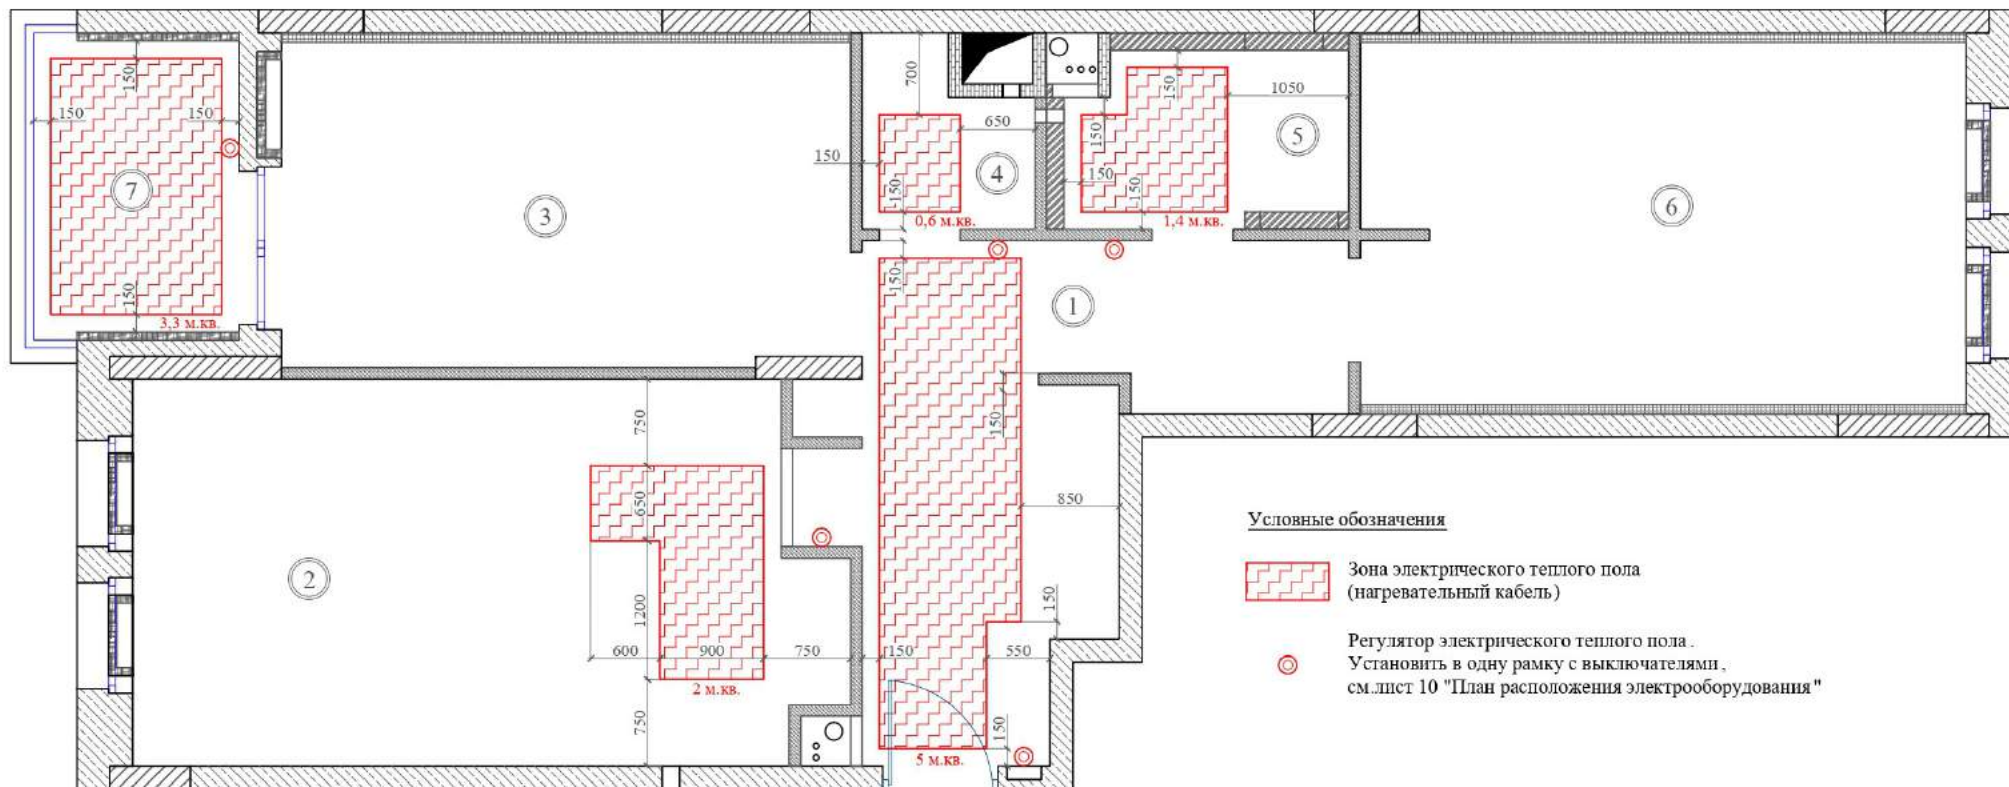

Условные обозначения



Зона электрического теплого пола
(нагревательный кабель)



Регулятор электрического теплого пола.
Установить в одну рамку с выключателями,
см.лист 10 "План расположения электрооборудования"


Экспликация помещений квартиры

N	Наименование	Площадь, м.кв.
1	Прихожая	13,1
2	Кухня-Гостиная	19,9
3	Спальня	13,9
4	Кладовка-Постирочная	2,2
5	Санузел совмещенный	3,7
6	Детская	16,5
7	Лоджия	4,5
Общая площадь квартиры		73,8

ПРИМЕЧАНИЕ:


Привязку регуляторов электрического теплого пола см.лист 10 "План расположения электрооборудования"

"Согласовано"		Дизайн - проект интерьера квартиры, г.Москва, бул. Академика Ландау, д.1, кв.	Стадия	Лист	Листов
Заказчик			План электрических теплых полов	РП	12
Дизайнер	Мангер О.А.				
Дата					

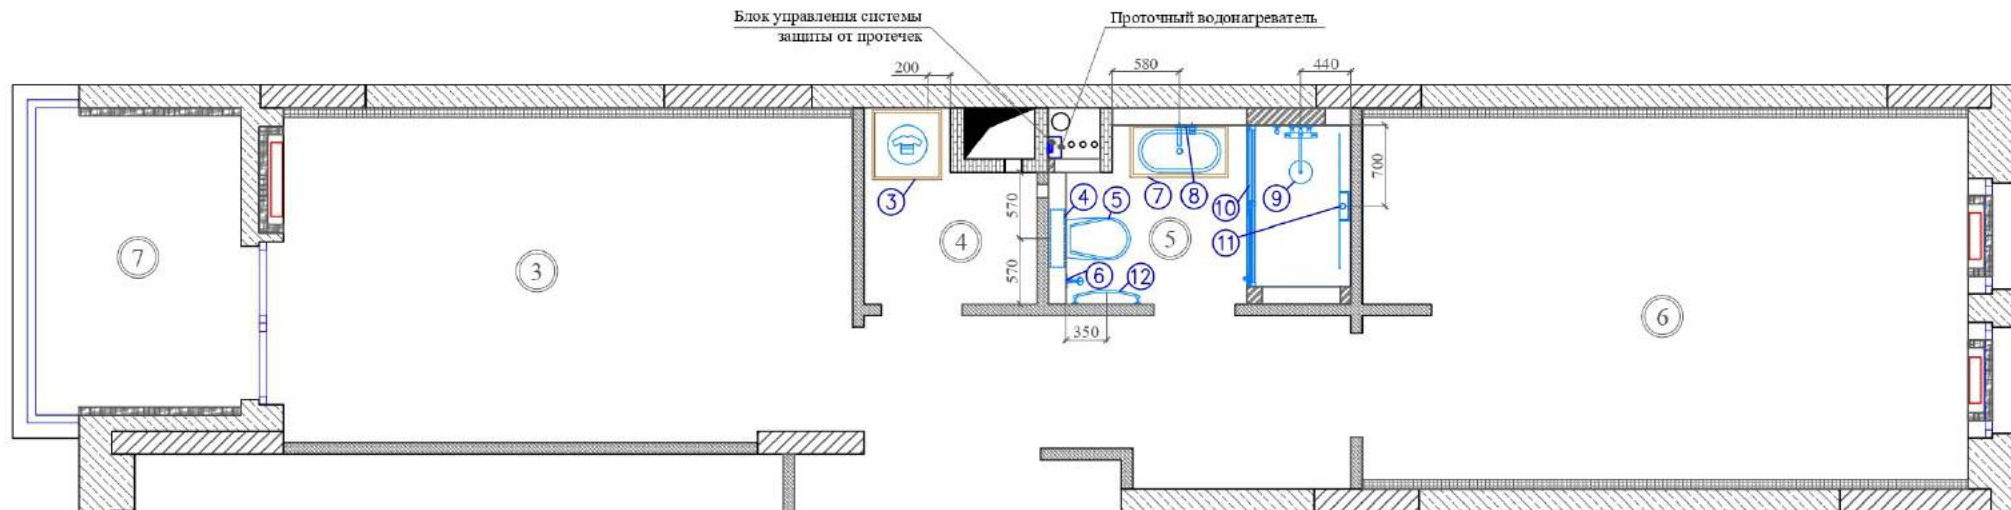

Экспликация помещений квартиры

N	Наименование	Площадь, м.кв.
1	Прихожая	13,1
2	Кухня-Гостиная	19,9
3	Спальня	13,9
4	Кладовка-Постирочная	2,2
5	Санузел совмещенный	3,7
6	Детская	16,5
7	Лоджия	4,5
Общая площадь квартиры		73,8

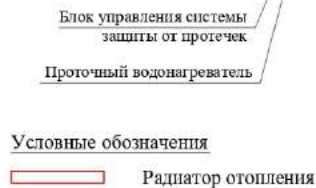

Коллекторно-лучевую систему отопления расположить в данной нише. Без шкафа, с установкой люка под покраску см.лист 16 "Разрезы и виды", вид 1

Экспликация сантехнического оборудования


Обозначение	Наименование	Кол-во
Кухня-Гостиная, пом.2		
①	Мойка кухонная	1 шт.
②	Встраиваемая посудомоечная машина, 600x600мм	1 шт.
Кладовка-Постирочная, пом.4		
③	Стиральная машина 600x600x850мм	1 шт.
Санузел совмещенный, пом.5		
④	Инсталляция для подвесного унитаза 500x1120x120мм	1 шт.
⑤	Подвесной унитаз компакт 350x500мм	1 шт.
⑥	Гигиенический душ + смеситель скрытого монтажа	1 шт.
⑦	Подвесная тумба (850x450x450мм) с накладной раковиной (710x370мм)	1 шт.
⑧	Смеситель настенный, со встраиваемым механизмом	1 шт.
⑨	Душевой гарнитур, смеситель скрытого монтажа	1 шт.
⑩	Душевое ограждение, 1390-1410x2000мм	1 шт.
⑪	Душевой поддон из литьевого мрамора, 900x1400x40мм	1 шт.
⑫	Полотенцесушитель водяной 550x1240x90 мм	1 шт.

ПРИМЕЧАНИЯ:

1. При установке сантехнических приборов руководствоваться сантехническими картам производителя сантехники;
2. При установке системы защиты от протечек руководствоваться рекомендациями производителя;
3. При установке проточного водонагревателя руководствоваться рекомендациями производителя;
4. При организации выводов для стиральной машины, посудомоечной машины руководствоваться рекомендациями производителя;
5. Размеры и привязку кухонной мойки согласовать с производителем кухонного гарнитура;
6. Размеры и допустимую мощность радиаторов отопления уточнить у УК, требуется согласование проектной организации и эксплуатирующей организации.

"Согласовано"		Дизайн - проект интерьера квартиры, г.Москва, бул. Академика Ландау, д.1, кв.	Стадия	Лист	Листов
Заказчик			План расположения сантехнического оборудования	РП	13
Дизайнер	Мангер О.А.				
Дата					

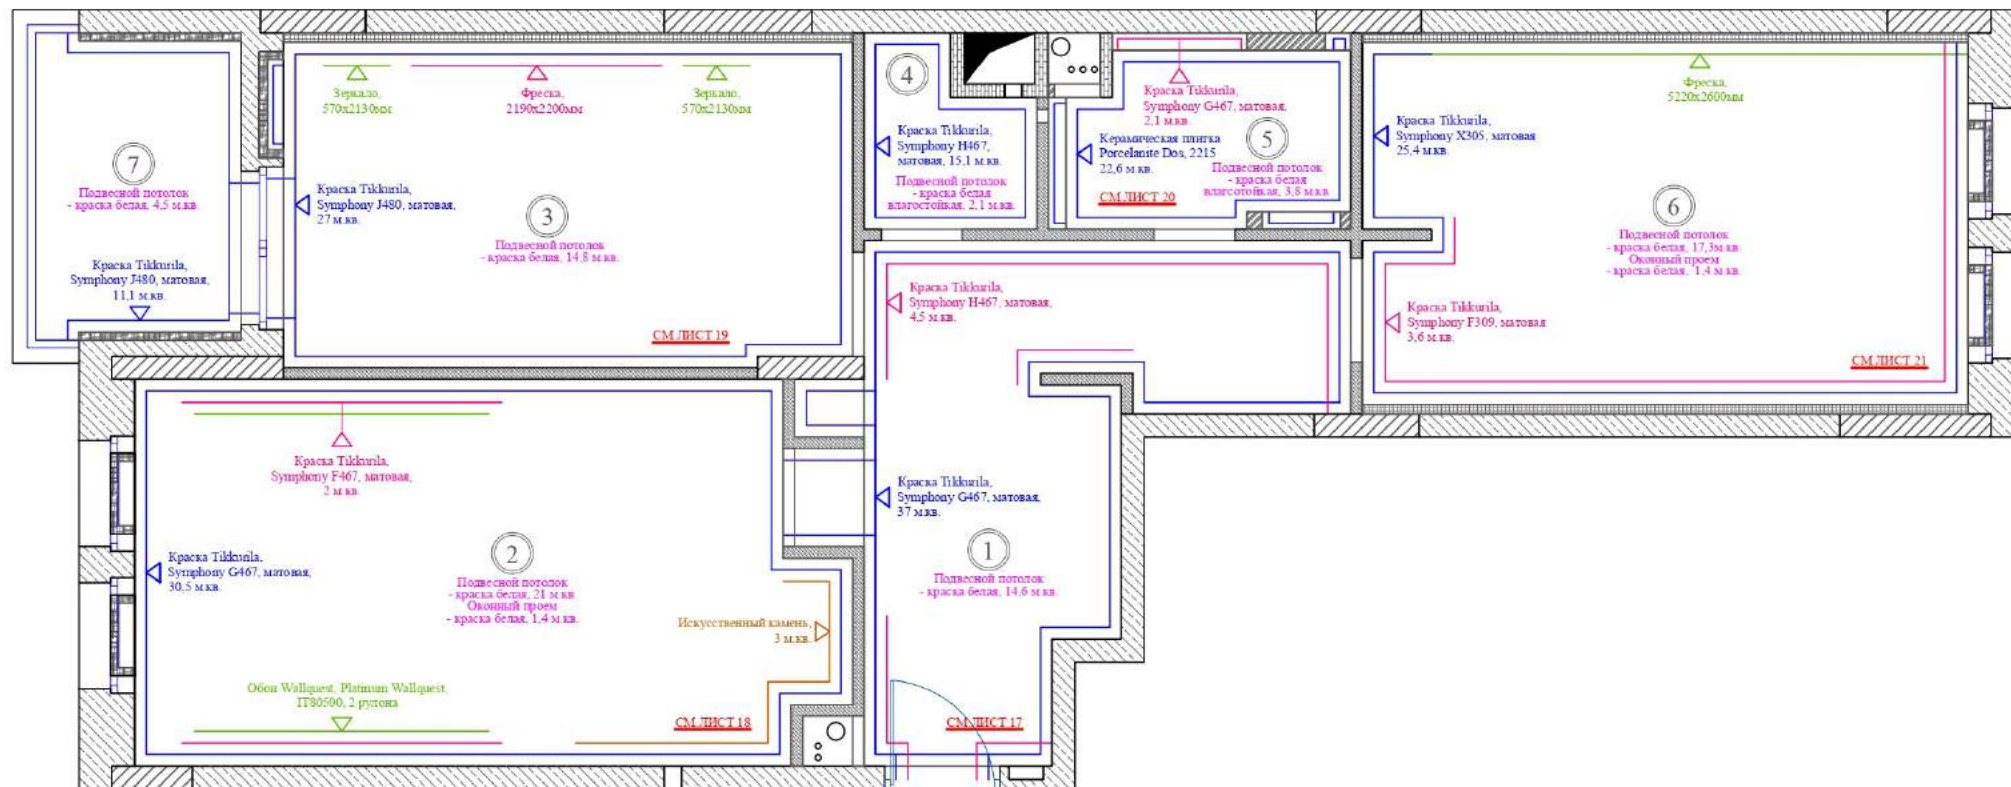


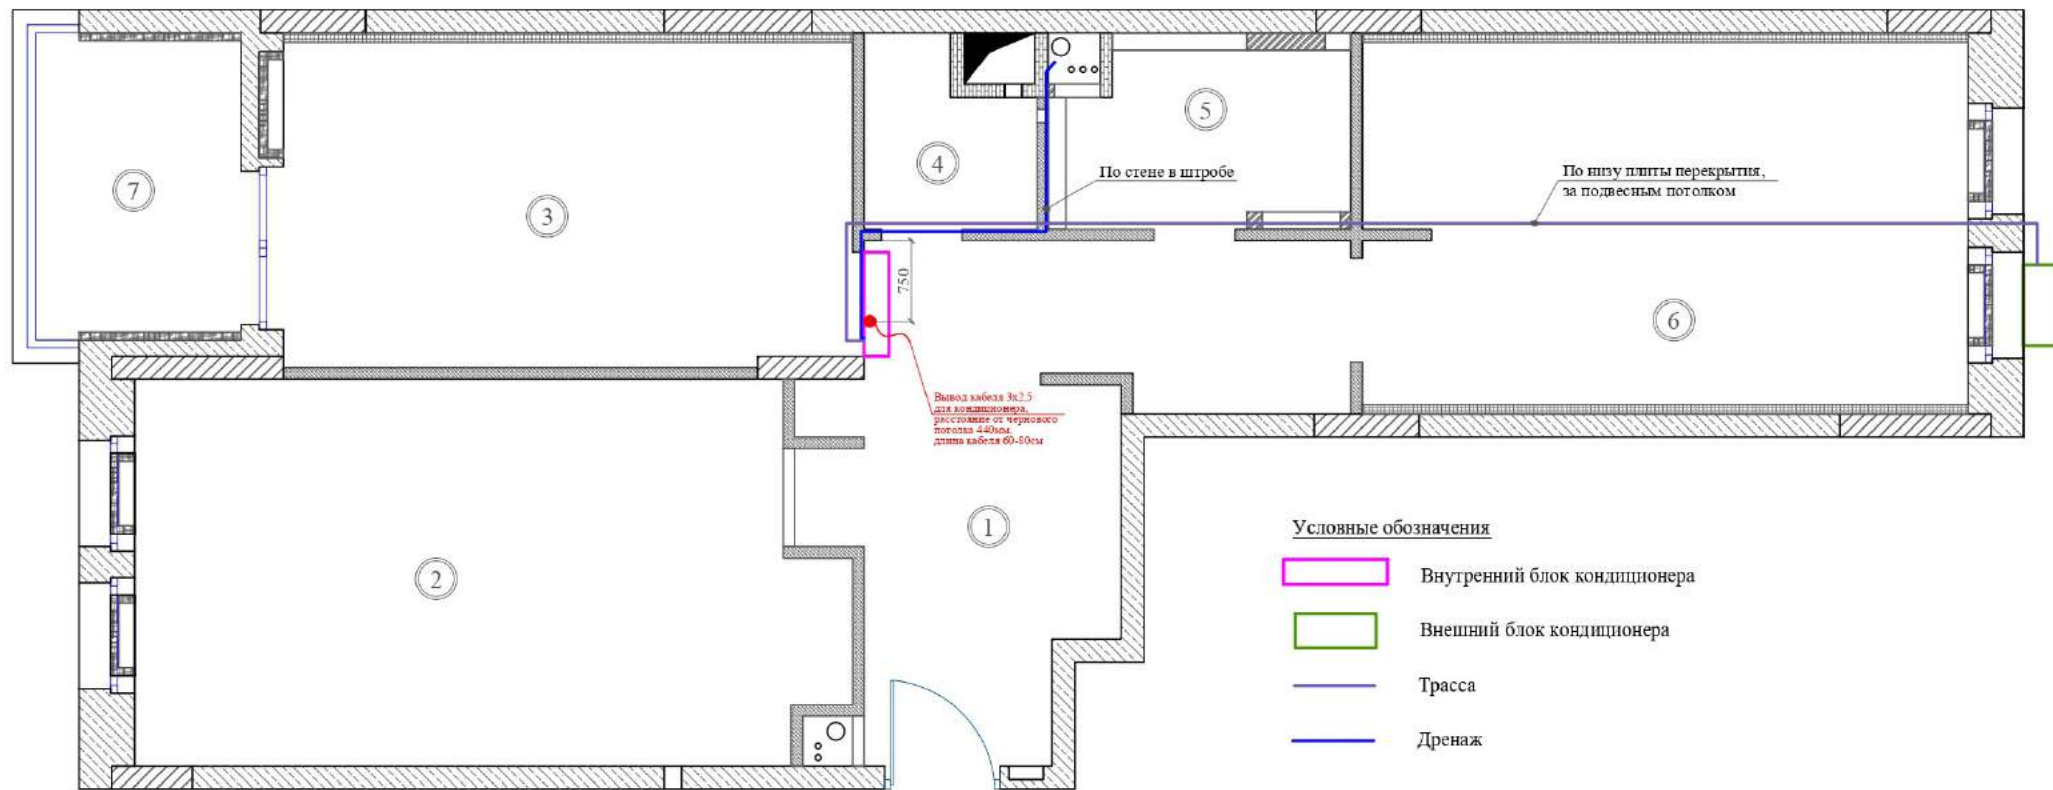


Экспликация помещений квартиры

N	Наименование	Площадь, м.кв.
1	Прихожая	13,1
2	Кухня-Гостиная	19,9
3	Спальня	13,9
4	Кладовка-Постирочная	2,2
5	Санузел совмещенный	3,7
6	Детская	16,5
7	Лоджия	4,5
Общая площадь квартиры		73,8

ПРИМЕЧАНИЕ:
Объемы ланы без запаса!

"Согласовано"		Дизайн - проект интерьера квартиры, г.Москва, бул. Академика Ландау, д.1, кв.	Стадия	Лист	Листов
Заказчик			РП	14	32
Дизайнер	Мангер О.А.	План настенных и потолочных покрытий			
Дата					




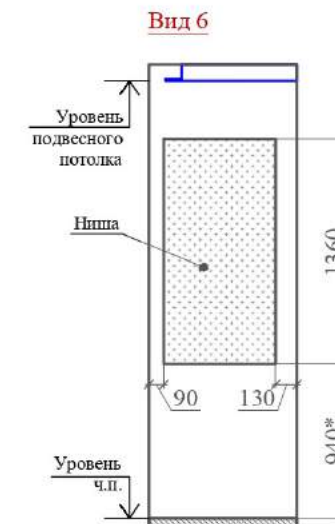
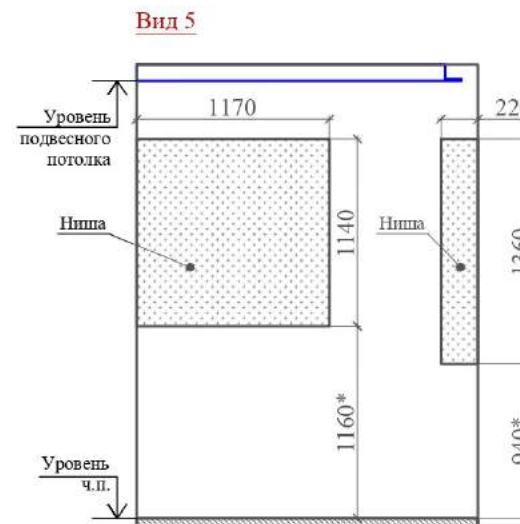
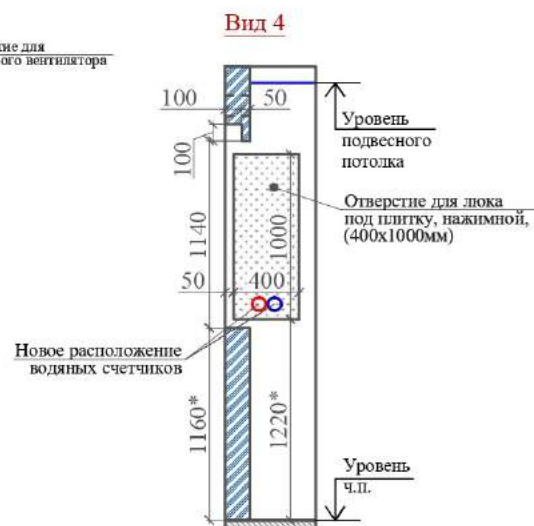
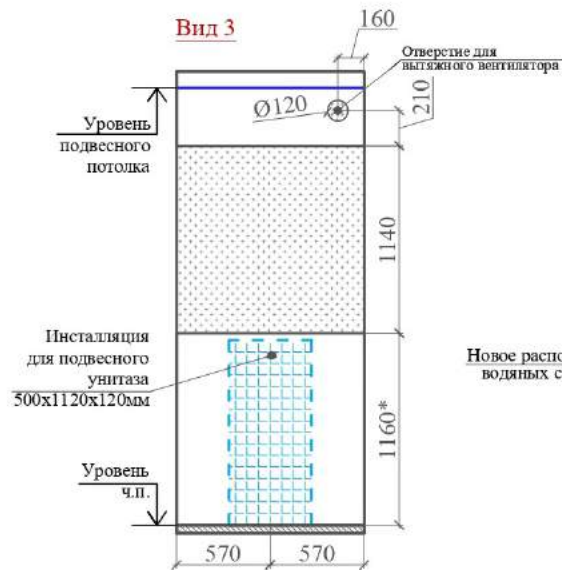
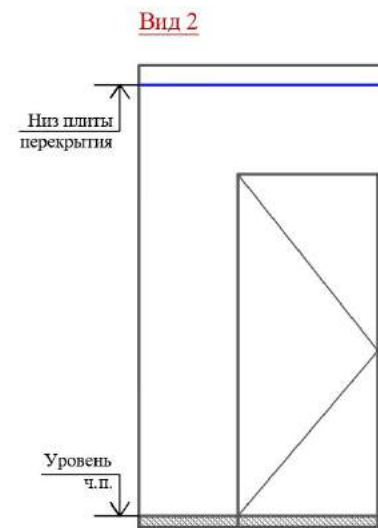
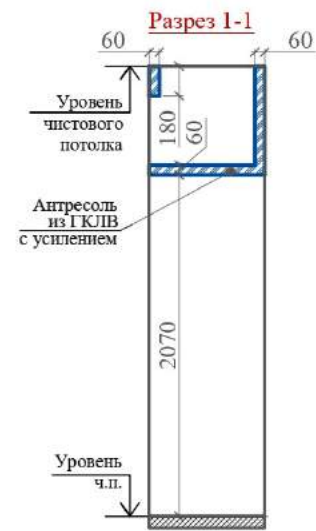
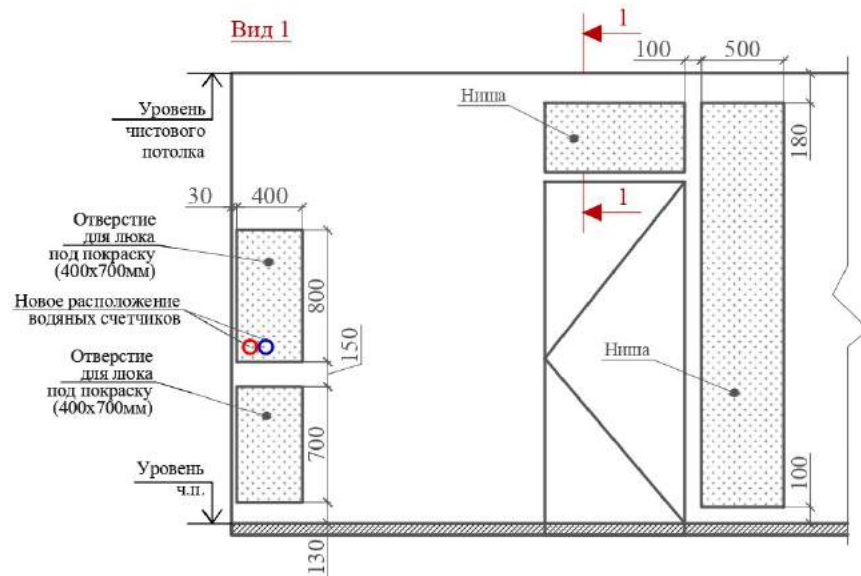
Экспликация помещений квартиры

N	Наименование	Площадь, м.кв.
1	Прихожая	13,1
2	Кухня-Гостиная	19,9
3	Спальня	13,9
4	Кладовка-Постирочная	2,2
5	Санузел совмещенный	3,7
6	Детская	16,5
7	Лоджия	4,5
Общая площадь квартиры		73,8


ПРИМЕЧАНИЯ:



- См. совместно с листом 7 "План потолков";
- Привязку кондиционеров, выводы электричества, трасы и дренажа для них, согласовать с подрядчиком по кондиционерам!

"Согласовано"		Дизайн - проект интерьера квартиры, г.Москва, бул. Академика Ландау, д.1, кв.	Стадия	Лист	Листов
Заказчик			План расположения кондиционеров	РП	15
Дизайнер	Мангер О.А.				
Дата					





*Размеры конструкций из ГКЛВ (виды 3-6) согласовать с сантехником! При организации данных конструкций, учитывать высоту расположения душевого поддона и сантехнического люка, высоту инсталляции для унитаза, формат керамической плитки!

"Согласовано"		Дизайн - проект интерьера квартиры, г.Москва, бул. Академика Ландау, д.1, кв.	Стадия	Лист	Листов
Заказчик			РП	16	32
Дизайнер	Мангер О.А.	Разрезы и виды			
Дата					

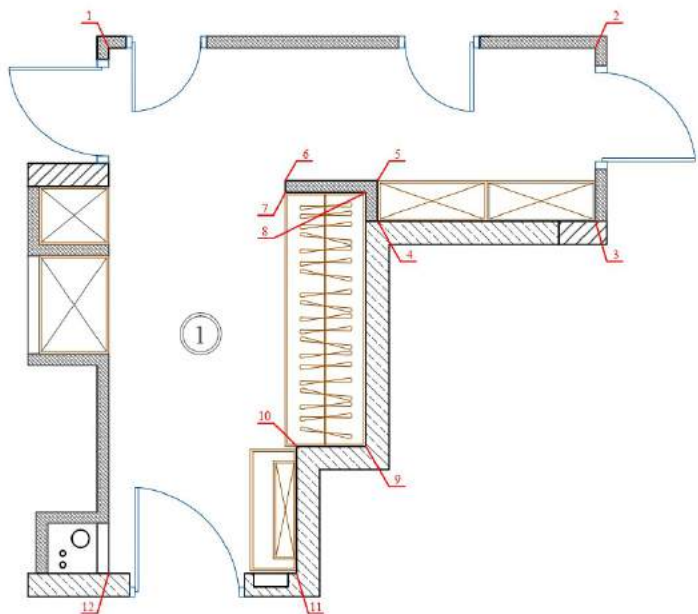
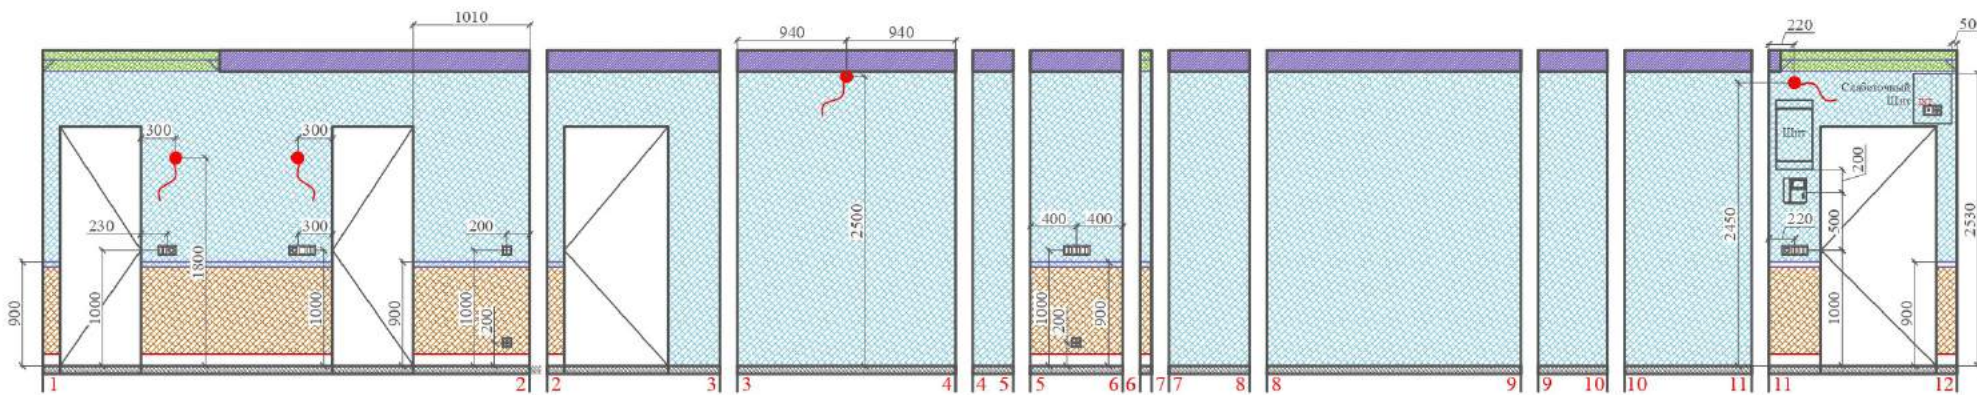


Условные обозначения

- Карниз "Европласт" 1.50.261, h101x102мм, 12,2 м.п.
- Молдинг "Европласт" 1.51.301, h42x16мм, 6 м.п.
- Панель из МДФ с подсветкой, h100мм, 8,6 м.п.
- Краска Tikkurila, Symphony G467, матовая, 37,5 м.кв.
- Краска Tikkurila, Symphony H467, матовая, 4,6 м.кв.
- Краска белая
- Одноклавишный выключатель
- Двухклавишный выключатель
- Розетка
- Розетка Интернет
- Регулятор электрического теплого пола
- Вывод кабеля

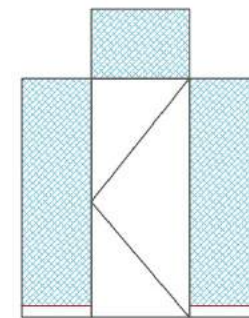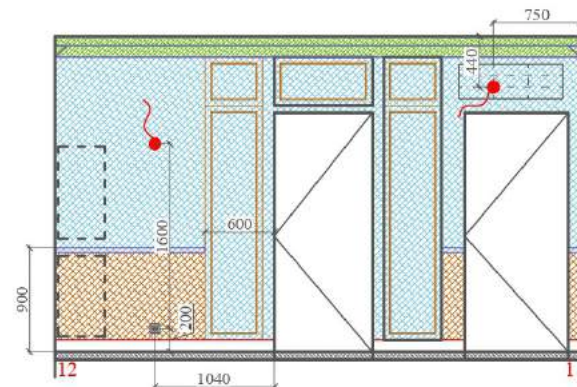


"Согласовано"		Дизайн - проект интерьера квартиры, г.Москва, бул. Академика Ландау, д.1, кв.	Стадия	Лист	Листов
Заказчик			РП	17	32
Дизайнер	Мангер О.А.	Прихожая, пом.1 Развертка стен			
Дата					

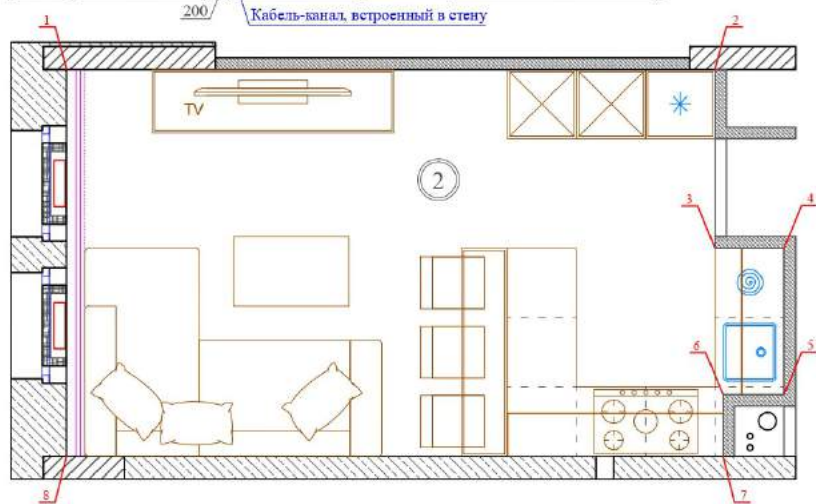
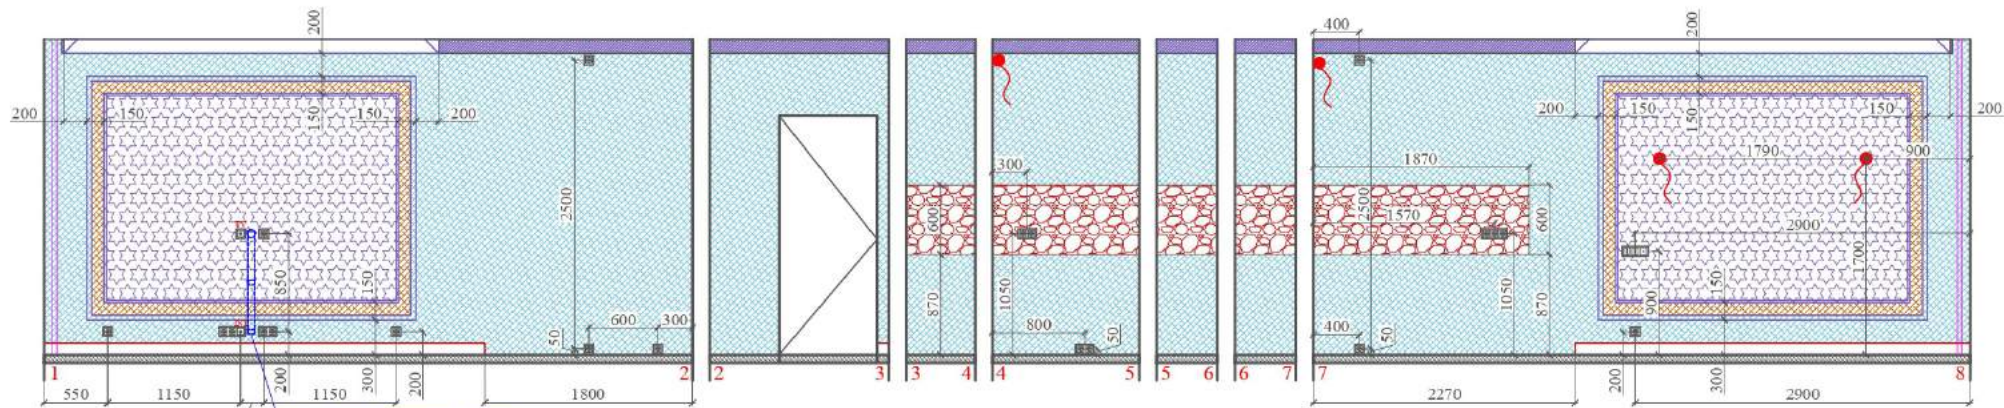


Условные обозначения



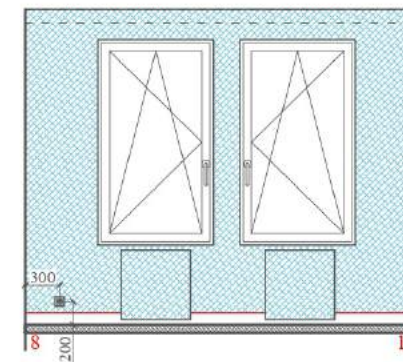



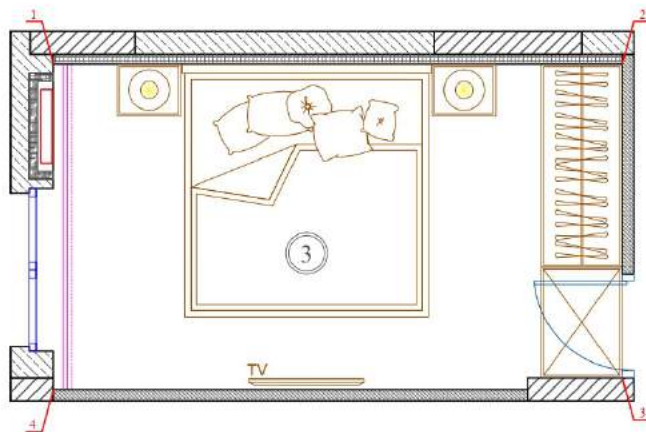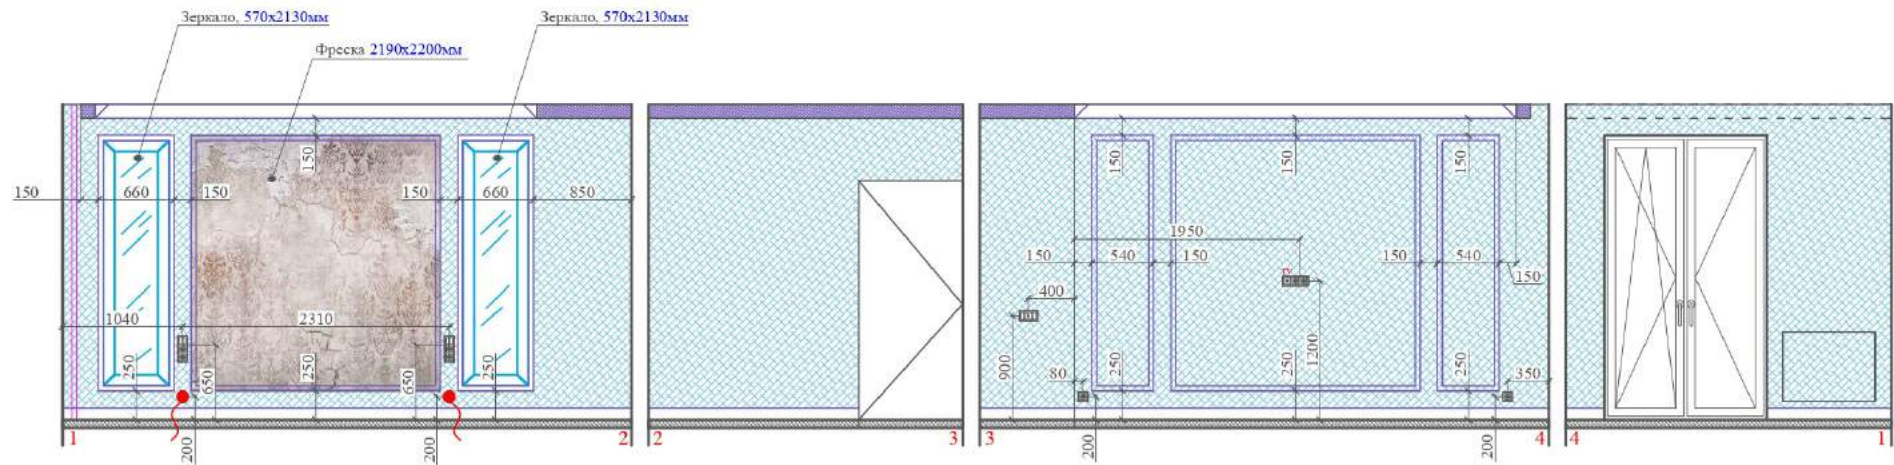


- Карниз "Европласт" 1.50.148, h117x120мм, 13,2 м.п.
- Молдинг "Европласт" 1.51.301, h42x16мм, 20 м.п.
- Молдинг "Европласт" 1.51.321, h19x8мм, 17,5 м.п.
- Плинтус из МДФ, h100мм, 11 м.п.
- Краска Tikkurila, Symphony G467, матовая, 30,5 м.кв.
- Краска Tikkurila, Symphony F467, матовая, 2 м.кв.
- Обои ф-ка Walkquest, кол-ия Platinum Walkquest, ПГ80500 (0,68x8,23м, рапорт 0,53м), 2 рулона (9,2 м.кв.)
- Фартурк из искусственного камня, 3 м.кв.
- Одноклавишный выключатель
- Двухклавишный выключатель
- Розетка
- Розетка ТВ
- Розетка Интернет
- Вывод кабеля




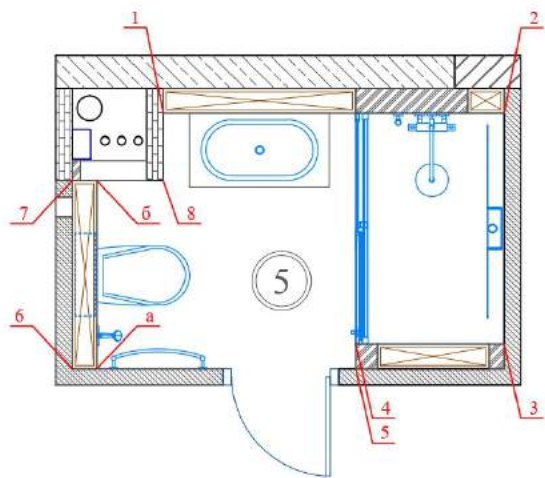
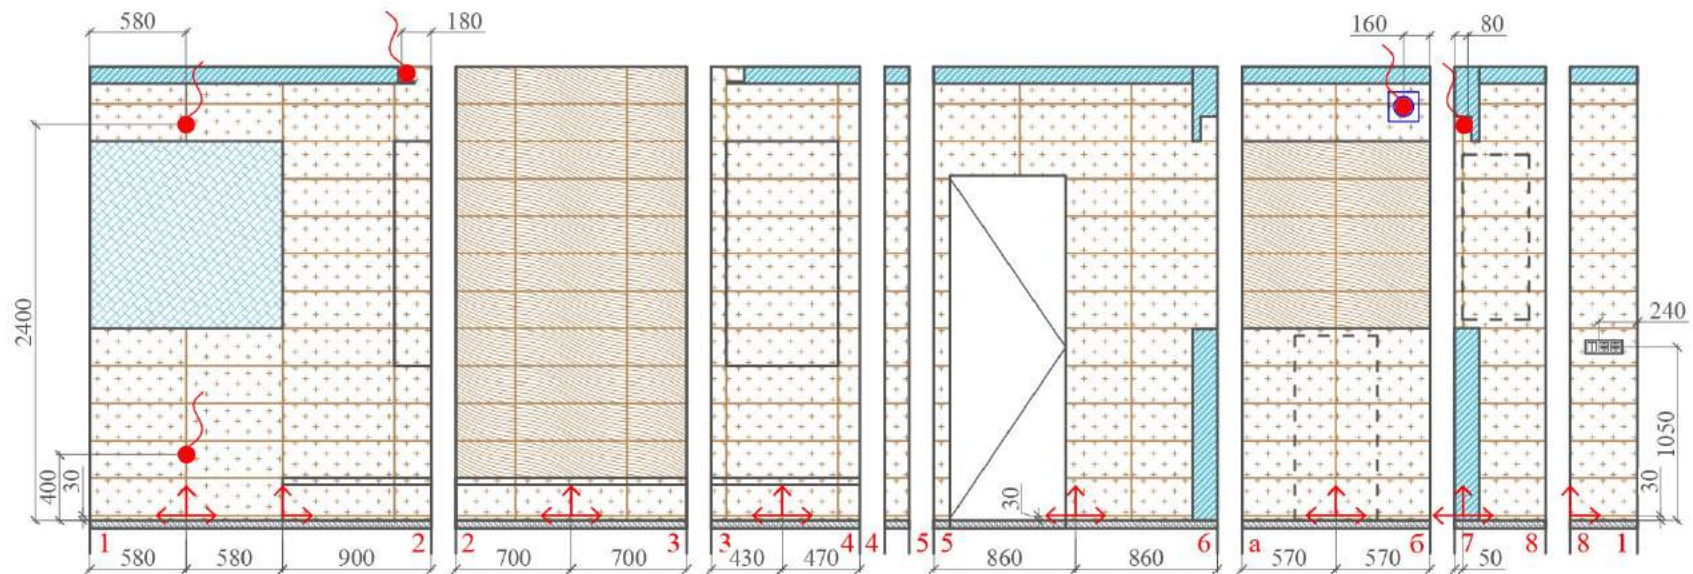
"Согласовано"		Дизайн - проект интерьера квартиры, г.Москва, бул. Академика Ландау, д.1, кв.	Стадия	Лист	Листов
Заказчик			РП	18	32
Дизайнер	Мангер О.А.	Кухня-Гостиная, пом.2 Развертка стен	MANGER OLGA — INTERIOR DESIGN —		
Дата					




Условные обозначения

-  Карниз "Европласт" 1.50.148, h117x120мм, 13,3 м.п.
-  Молдинг "Европласт" 1.51.301, h42x16мм, 40 м.п.
-  Плинтус из МДФ, h100мм, 11 м.п.
-  Краска Tikkurila, Symphony J480, матовая, 27 м.кв.
-  Одноклавишный выключатель
-  Двухклавишный выключатель
-  Розетка
-  Розетка ТВ
-  Вывод кабеля

"Согласовано"		Дизайн - проект интерьера квартиры, г.Москва, бул. Академика Ландау, д.1, кв.	Стадия	Лист	Листов
Заказчик			РП	19	32
Дизайнер	Мангер О.А.	Спальня, пом.3 Развертка стен	 MANGER OLGA INTERIOR DESIGN		
Дата					



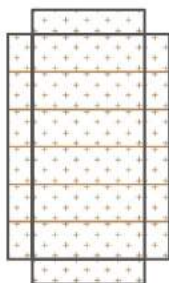


Развертка большой ниши








Развертка малой ниши






Спецификация плитки ф-ки Porcelanite Dos, кол-ия 2215

-  Плитка ф-ка Porcelanite Dos, кол-ия 2215, Beige-Crema Rel 225x675мм, **6,84 м.кв.**
-  Плитка ф-ка Porcelanite Dos, кол-ия 2215, Beige, 225x675мм, **15,8 м.кв.**
-  Плитка ф-ка Porcelanite Dos, кол-ия 2215, 459 Beige, 410x410мм, **4 м.кв.**


Условные обозначения

-  Краска Tikkurila, Symphony G467, матовая, **2,1 м.кв.**
-  Начало раскладки плитки
-  Двухклавишный выключатель
-  Розетка
-  Вывод кабеля


"Согласовано"		Дизайн - проект интерьера квартиры, г.Москва, бул. Академика Ландау, д.1, кв.	Стадия	Лист	Листов
Заказчик				РП	20
Дизайнер	Мангер О.А.				
Дата		Санузел совмещенный, пом.5 Развертка стен			

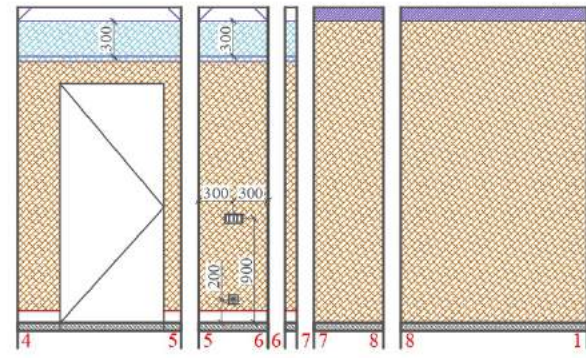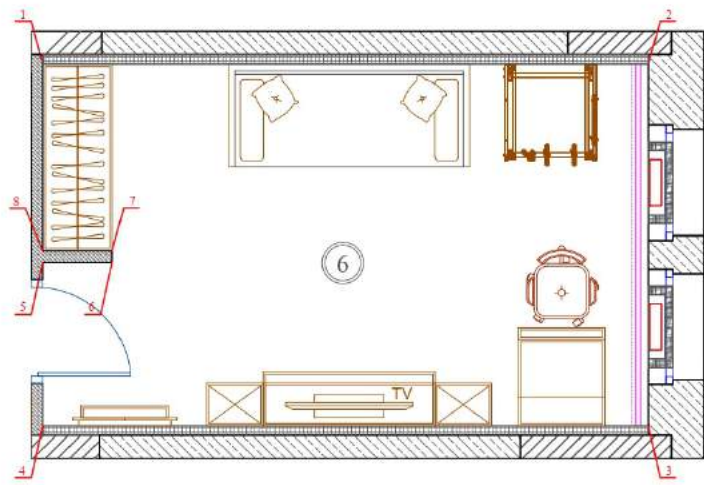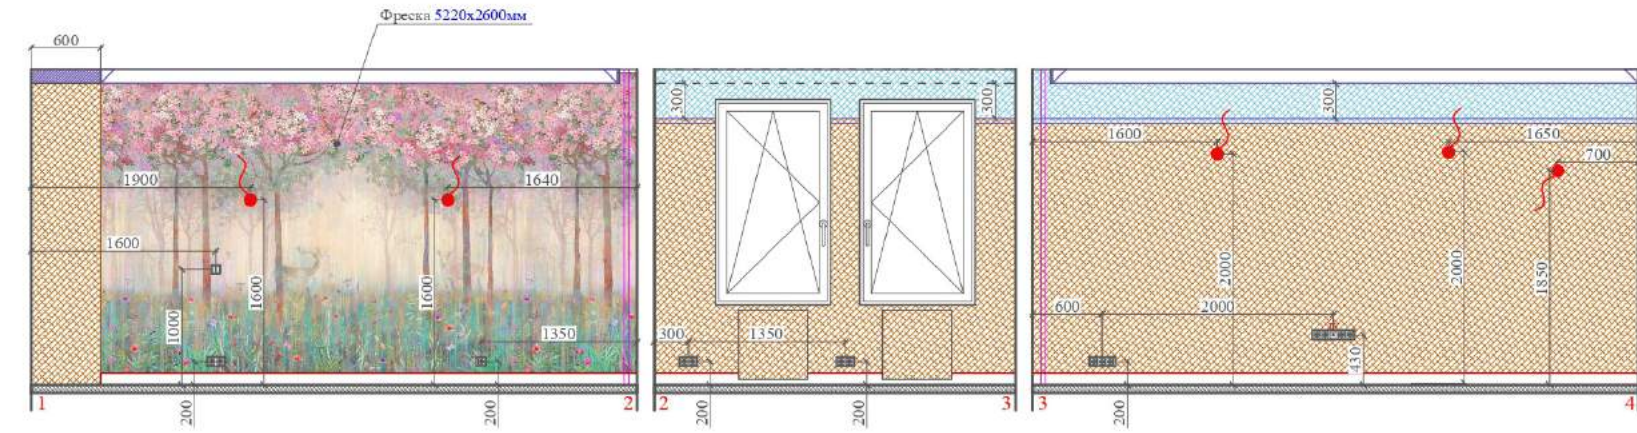


- Условные обозначения**
-  Карниз "Европласт" 1.50.148, h117x120мм, 16,4 м.п.
 -  Молдинг "Европласт" 1.51.301, h42x16мм, 8,5 м.п.
 -  Плинтус из МДФ, h100мм, 14,1 м.п.
 -  Краска Tikkurila, Symphony F309, матовая, 3,6 м.кв.
 -  Краска Tikkurila, Symphony X305, матовая, 25,4 м.кв.
 -  Двухклавишный выключатель
 -  Розетка
 -  Розетка Интернет
 -  Вывод кабеля

"Согласовано"		Дизайн - проект интерьера квартиры, г.Москва, бул. Академика Ландау, д.1, кв.	Стадия	Лист	Листов
Заказчик			РП	21	32
Дизайнер	Мангер О.А.	Детская, пом.6 Развертка стен			
Дата					




"Согласовано"			Стадия	Лист	Листов
Заказчик		Дизайн - проект интерьера квартиры, г.Москва, бул. Академика Ландау, д.1, кв.	РП	22.1	32
Дизайнер	Мангер О.А.				
Дата		Визуализация прихожей, пом.1			




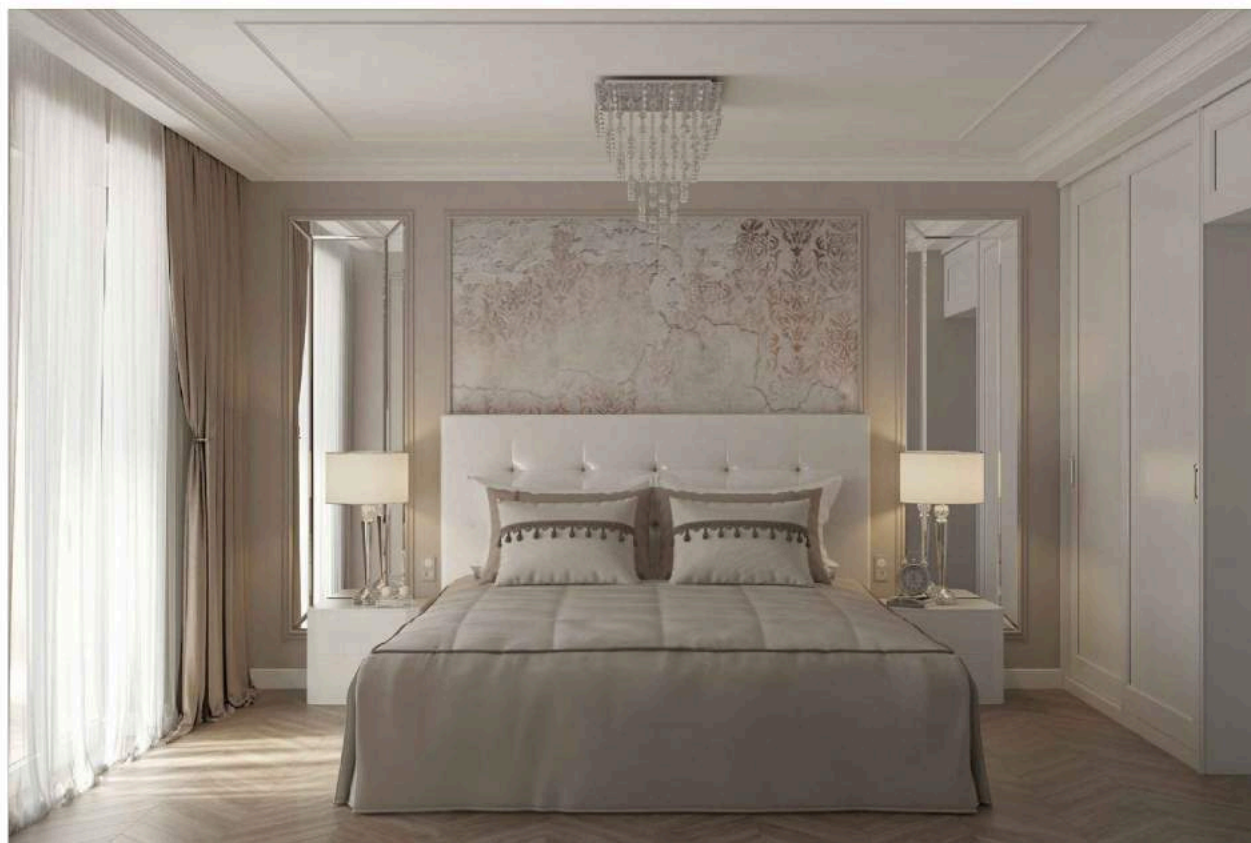
"Согласовано"			Стадия	Лист	Листов
Заказчик			РП	22.2	32
Дизайнер	Мангер О.А.		Дизайн - проект интерьера квартиры, г.Москва, бул. Академика Ландау, д.1, кв.		
Дата			Визуализация прихожей, пом.1		
					




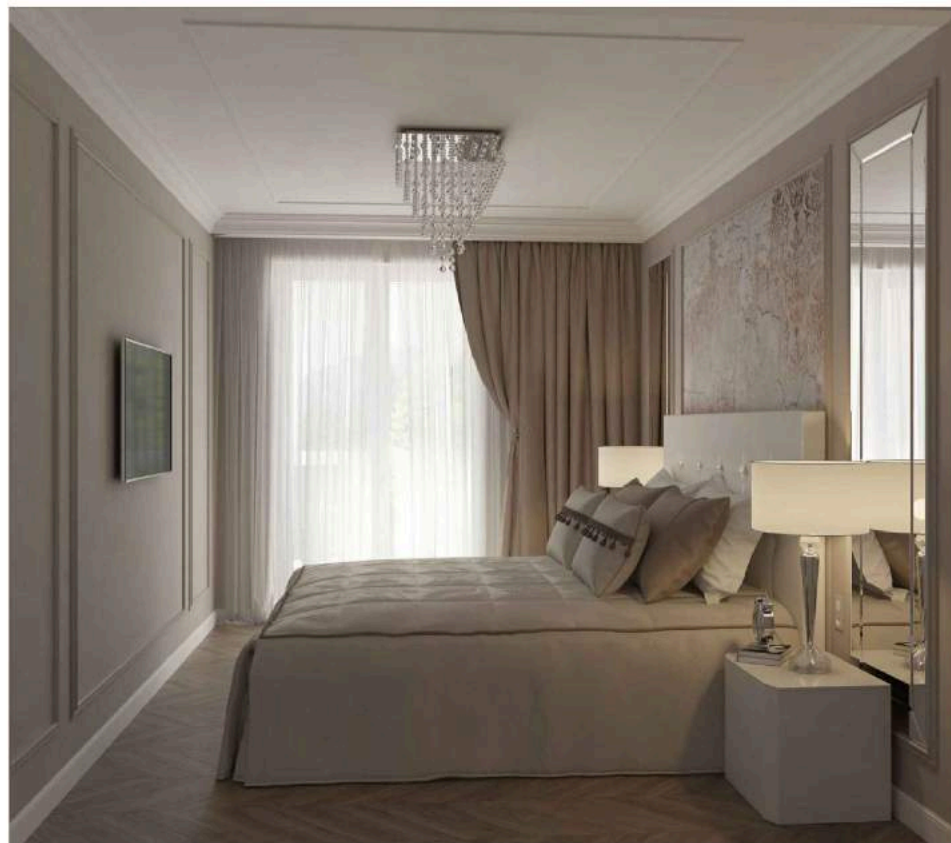
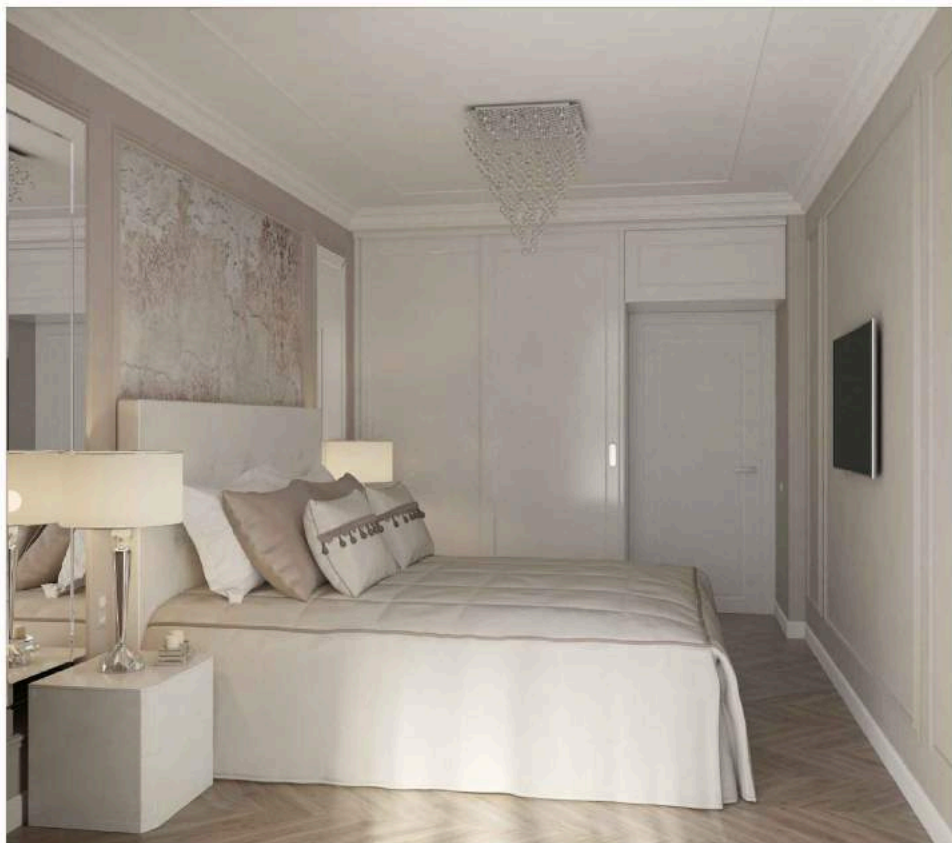
"Согласовано"			Стадия	Лист	Листов
Заказчик		Дизайн - проект интерьера квартиры, г.Москва, бул. Академика Ландау, д.1, кв.	РП	23.1	32
Дизайнер	Мангер О.А.				
Дата		Визуализация кухни-гостиной, пом.2			




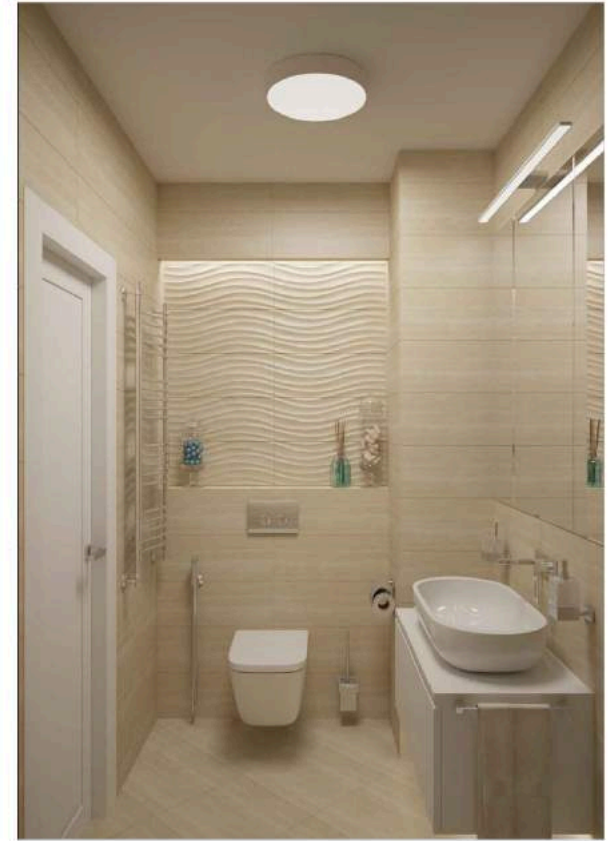
"Согласовано"			Стадия	Лист	Листов
Заказчик		Дизайн - проект интерьера квартиры, г.Москва, бул. Академика Ландау, д.1, кв.	РП	23.2	32
Дизайнер	Мангер О.А.				
Дата		Визуализация кухни-гостиной, пом.2			




"Согласовано"			Дизайн - проект интерьера квартиры, г.Москва, бул. Академика Ландау, д.1, кв.	Стадия	Лист	Листов
Заказчик				РП	24.1	32
Дизайнер	Мангер О.А.		Визуализация спальни, пом.3	 MANGER OLGA INTERIOR DESIGN		
Дата						




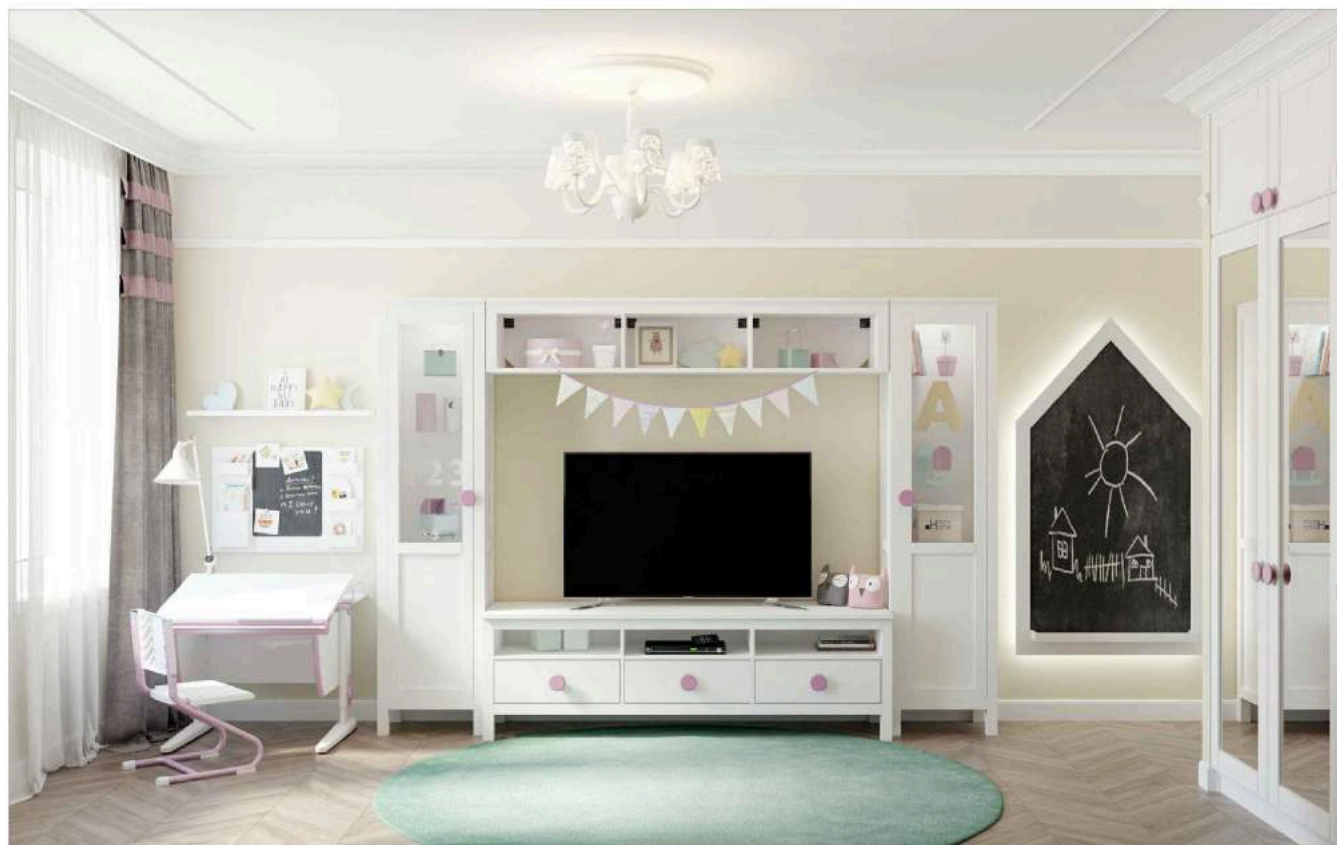
"Согласовано"			Стадия	Лист	Листов
Заказчик		Дизайн - проект интерьера квартиры, г.Москва, бул. Академика Ландау, д.1, кв.	РП	24.2	32
Дизайнер	Мангер О.А.				
Дата		Визуализация спальни, пом.3	 MANGER OLGA INTERIOR DESIGN		




"Согласовано"			Стадия	Лист	Листов
Заказчик		Дизайн - проект интерьера квартиры, г.Москва, бул. Академика Ландау, д.1, кв.	РП	25	32
Дизайнер	Мангер О.А.				
Дата		Визуализация совмещенного санузла, пом.5			




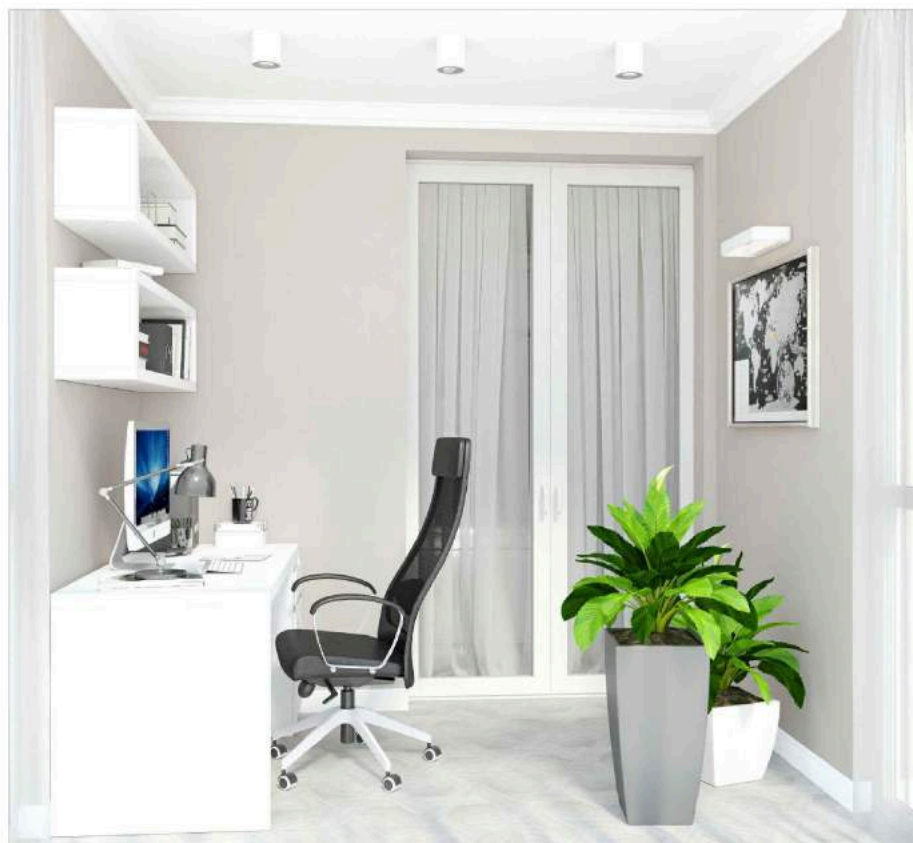
"Согласовано"			Дизайн - проект интерьера квартиры, г.Москва, бул. Академика Ландау, д.1, кв.	Стадия	Лист	Листов
Заказчик				РП	26.1	32
Дизайнер	Мангер О.А.		Визуализация детской, пом.6			
Дата						




"Согласовано"			Дизайн - проект интерьера квартиры, г.Москва, бул. Академика Ландау, д.1, кв.	Стадия	Лист	Листов
Заказчик				РП	26.2	32
Дизайнер	Мангер О.А.		Визуализация детской, пом.6			
Дата						



"Согласовано"			Дизайн - проект интерьера квартиры, г.Москва, бул. Академика Ландау, д.1, кв.	Стадия	Лист	Листов
Заказчик				РП	27.1	32
Дизайнер	Мангер О.А.		Визуализация лоджии, пом.7			
Дата						



"Согласовано"			Дизайн - проект интерьера квартиры, г.Москва, бул. Академика Ландау, д.1, кв.	Стадия	Лист	Листов
Заказчик				РП	27.2	32
Дизайнер	Мангер О.А.		Визуализация лоджии, пом.7			
Дата						